

Poświadczam zgodność niniejszej kopii z treścią materiału państwowego zasobu geodezyjnego i kartograficznego

Organ prowadzący państwowy zasób geodezyjny i kartograficzny: Starosta Legnicki 59-220 Legnica pl. Słowiański 1

Nazwa materiału zasobu: MAPA ZASADNICZA

Identyfikator ewidencyjny materiału zasobu: 106/1

Data wykonania kopii: 2018-08-14

Imię, nazwisko i podpis osoby reprezentującej organ: J. Kuleta

MAPA ZASADNICZA

gmina (miasto) Miłkowice

obręb Jakuszów

działka 134


sekcja mapy 459 321-011

skala 1:1000

Identyfikator ewidencyjny materiału zasobu: 106/1

Data wykonania kopii: 2018-08-14

Imię, nazwisko i podpis osoby reprezentującej organ: J. Kuleta

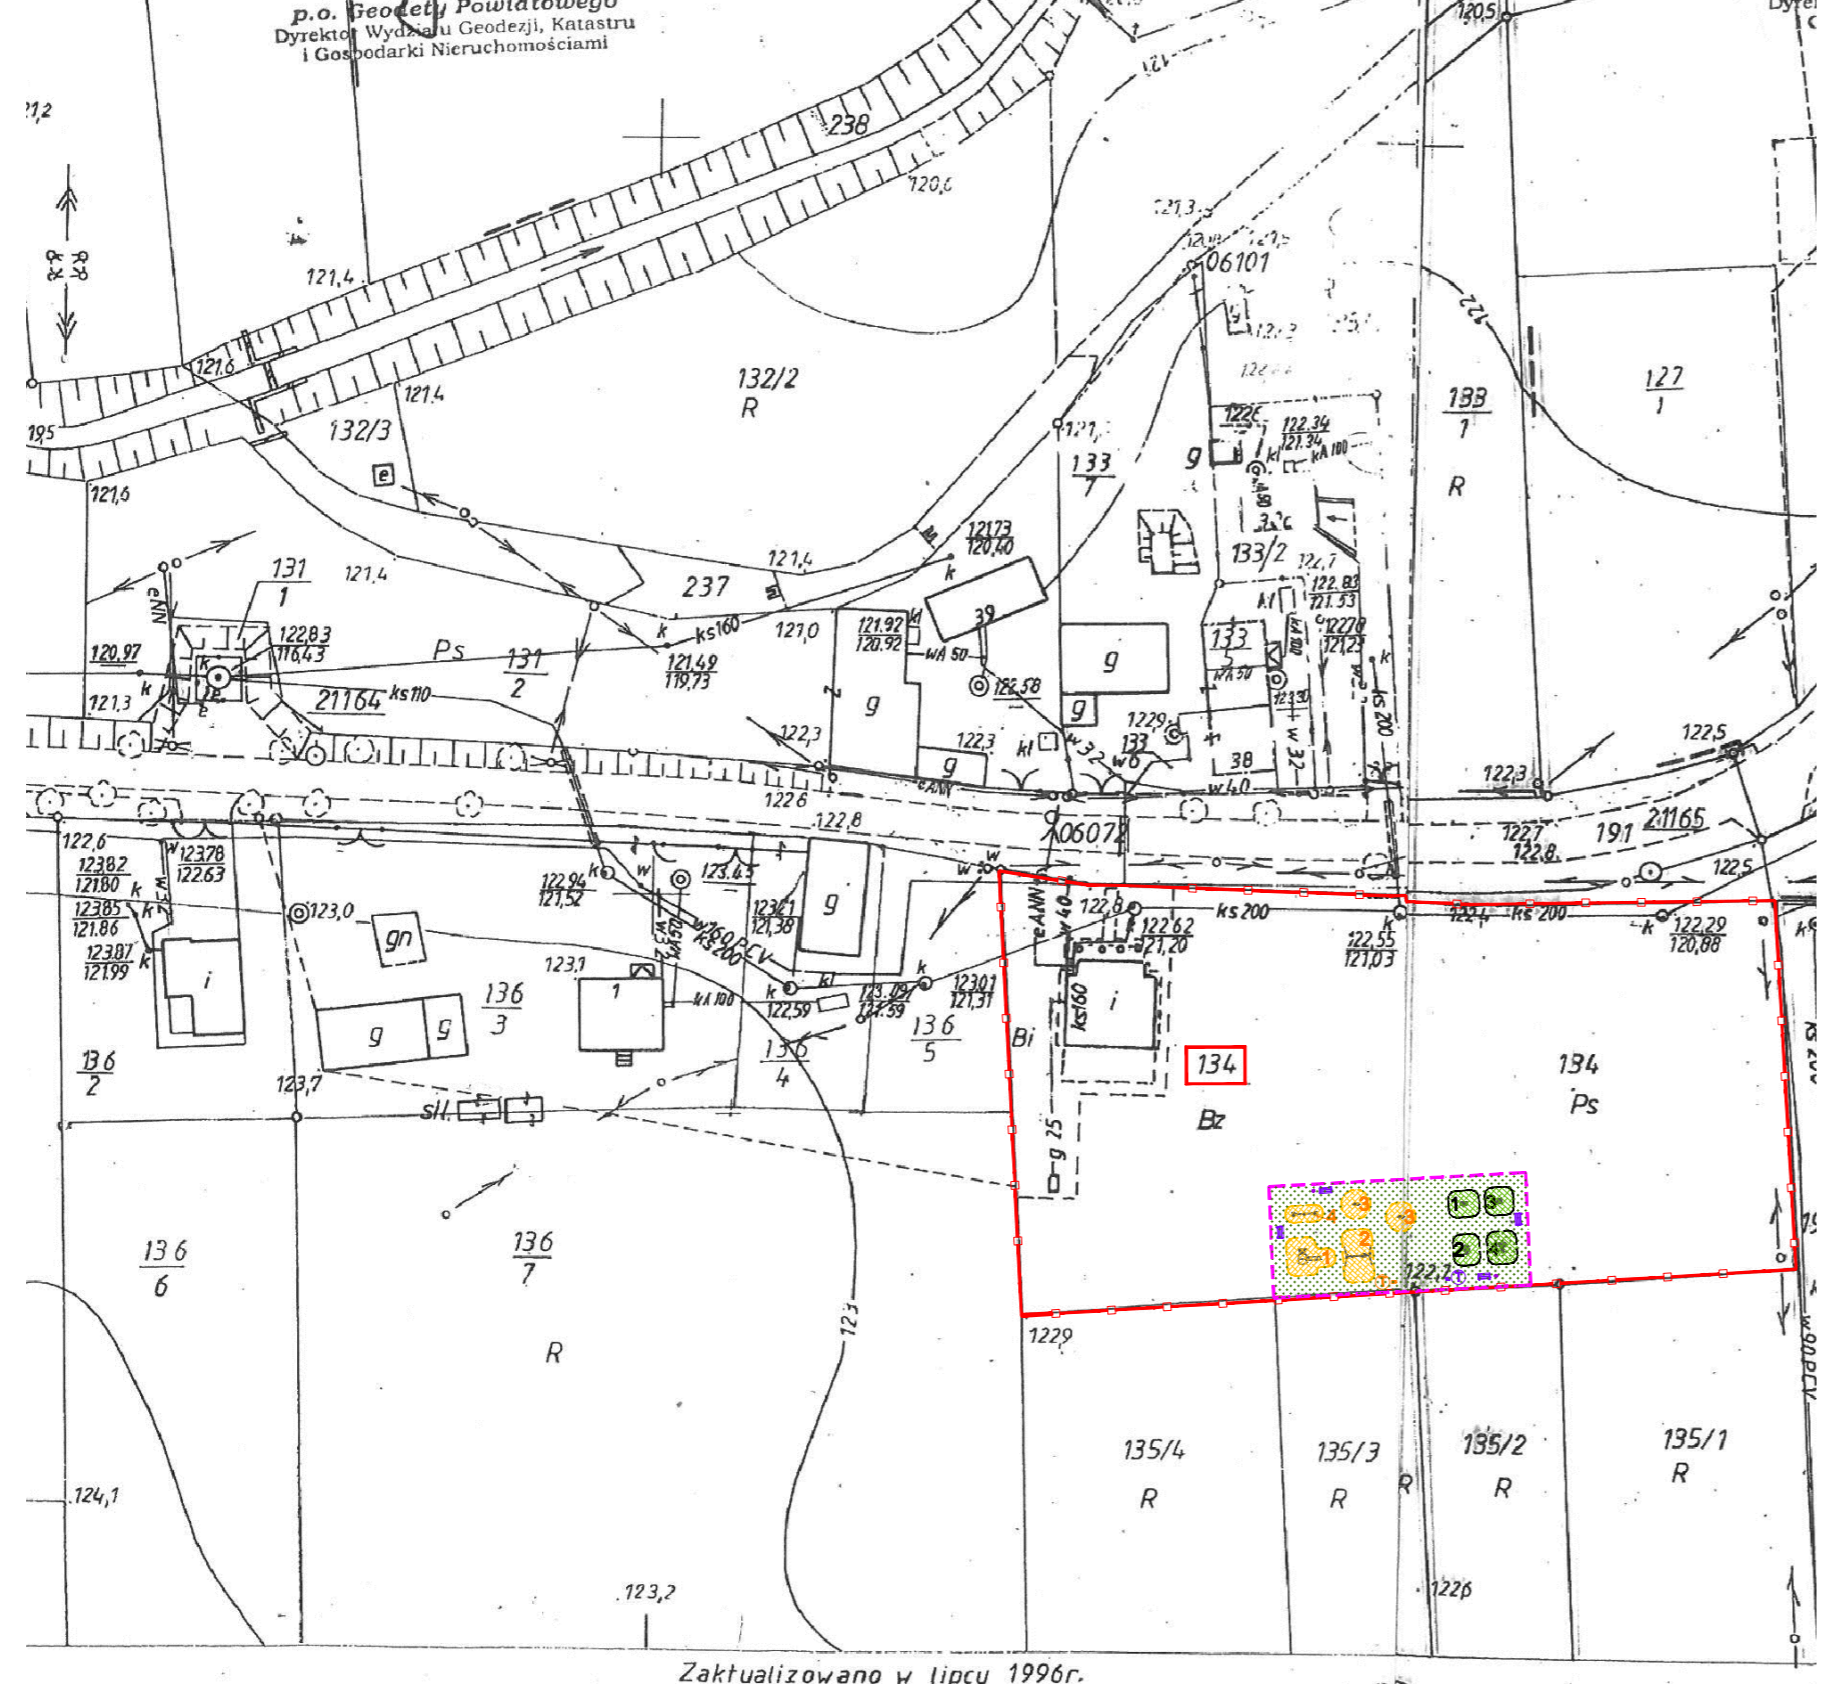

Poświadczam zgodność niniejszej kopii z treścią materiału państwowego zasobu geodezyjnego i kartograficznego

Organ prowadzący państwowy zasób geodezyjny i kartograficzny: Starosta Legnicki 59-220 Legnica pl. Słowiański 1

Nazwa materiału zasobu: MAPA ZASADNICZA

Identyfikator ewidencyjny materiału zasobu: 106/1

Data wykonania kopii: 2018-08-14

Imię, nazwisko i podpis osoby reprezentującej organ: J. Kuleta

LEGENDA

	GRANICA DZIAŁKI NR 134
	NR DZIAŁKI
	OBSZAR DZIAŁKI OBJĘTY OPRACOWANIEM

PROJEKTOWANE ELEMENTY ZAGOSPODAROWANIA DZIAŁKI:

URZĄDZENIA SIŁOWNI:


	1 BIEGACZ
	2 ORBITREK
	3 TWISTER MONTOWANY NA SŁUPIE
	4 WIOŚLARZ
	STREFA BEZPIECZEŃSTWA DLA URZĄDZENIA

URZĄDZENIA PLACU ZABAW:

	1 ZESTAW ZABAWOWY
	2 PODWÓJNA HUŚTAWKA
	3 SPRĘŻYNOWIEC - 2 SZT.
	4 HUŚTAWKA WAGOWA
	STREFA BEZPIECZEŃSTWA DLA URZĄDZENIA

POZOSTAŁE URZĄDZENIA:

	ŁAWKA Z OPARCIEM 4 SZT.
	METALOWY KOSZ NA ŚMIECI 2 SZT.
	TABLICA REGULAMINU SIŁOWNI
	TABLICA REGULAMINU PLACU ZABAW

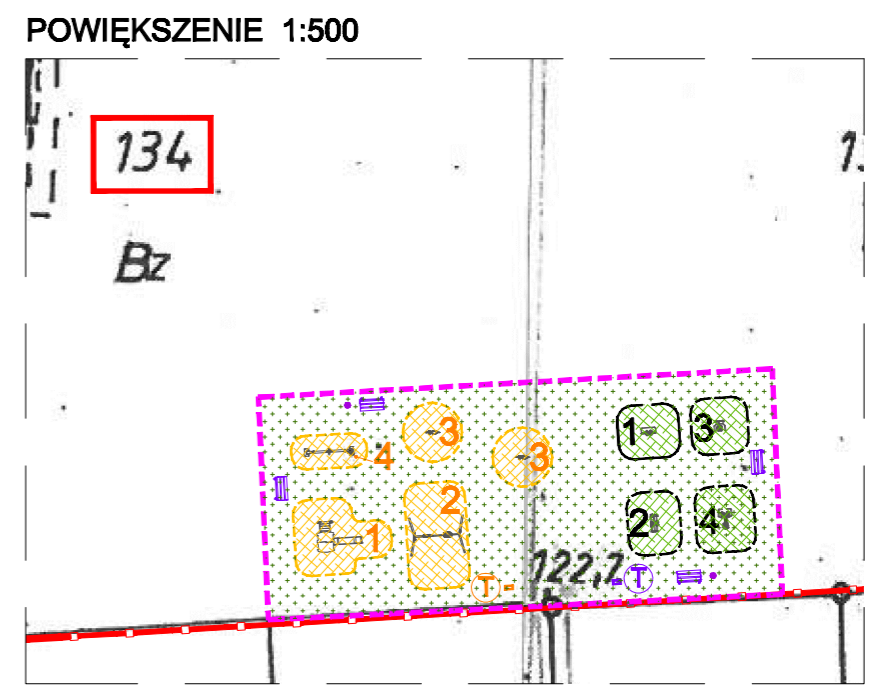

PROJEKTOWANIE - NADZÓR - DORADZTWO S.C.		FOS SA	
SŁAWOMIR FOSSA, MONIKA FOSSA UL. PODWALE 11, 59-500 ZŁOTORYJA TEL. 60 1799368, 605900218 www.grupepnd.pl - biuro@grupepnd.pl			
inwestor	Gmina Miłkowice, ul. Wojska Polskiego 71, 59-222 Miłkowice	data	17.09.2018
obiekt	Budowa obiektów małej architektury rekreacyjnej – plac zabaw w Jakuszowie.	skala	1:1000
adres	obręb 0006 Jakuszów, działka nr 134, gmina Miłkowice	rys.	P1
rysunek	PROJEKT ZAGOSPODAROWANIA TERENU	nr upr.	
stadium	Projekt budowlany	podpis	
projektant	mjr inż. Sławomir Fossa	spec. konstr.-proj. 87/DOS/04	
projektant			