

województwo dolnośląskie  
powiat legnicki  
gmina Miłkowice  
obręb Miłkowice  
działka 503

Biuro Usług  
Geodezyjno-Kartograficznych  
"ZENIT"  
mgr inż. Ireneusz Pawlik  
59-220 Legnica, ul. Traugutta 17/2  
tel. (076) 721 02 46  
NIP 691-102-54-10, Repon 390946870

### MAPA DO CELÓW PROJEKTOWYCH

SKALA 1: 500

Mapa opracowana na podstawie mapy zasadniczej  
sekcja 452.134.182, 452.134.184 skala 1:1000  
Granice zgodne z operatem ewidencji gruntów.  
Poziom odniesienia Kronsztadt  
Mapa aktualna pod względem obligatoryjnym i uzbrojenia terenu.

Mapa aktualna na dzień 10.03.2009

#### UZGODNIENIA ZUDP

Uwzględniono usytuowanie  
projektowanych sieci uzbrojenia terenu

Nr 19.03.2009r.  
data

mgr inż. Ireneusz Pawlik  
Geodeta uprawniony  
Świad. GGK nr17074

(podpis geodety)


#### PIECZĘĆ ODG-K

**Starosta Legnicki**  
Powiatowy Ośrodek Dokumentacji  
Geodezyjno-Kartograficznej  
w Legnicy

W obszarze oznaczonym linią.....  
potwierdzono w terenie aktualność treści  
mapy zasadniczej. Dokumenty  
potwierdzające aktualność mapy przyjęto do  
zasobu 23 MAR 2009  
pod nr 2009/2010/05/10  
Niniejsza mapa może służyć do celów  
projektowych.

23 MAR 2009  
23 MAR 2009

#### PIECZĘĆ ODG-K

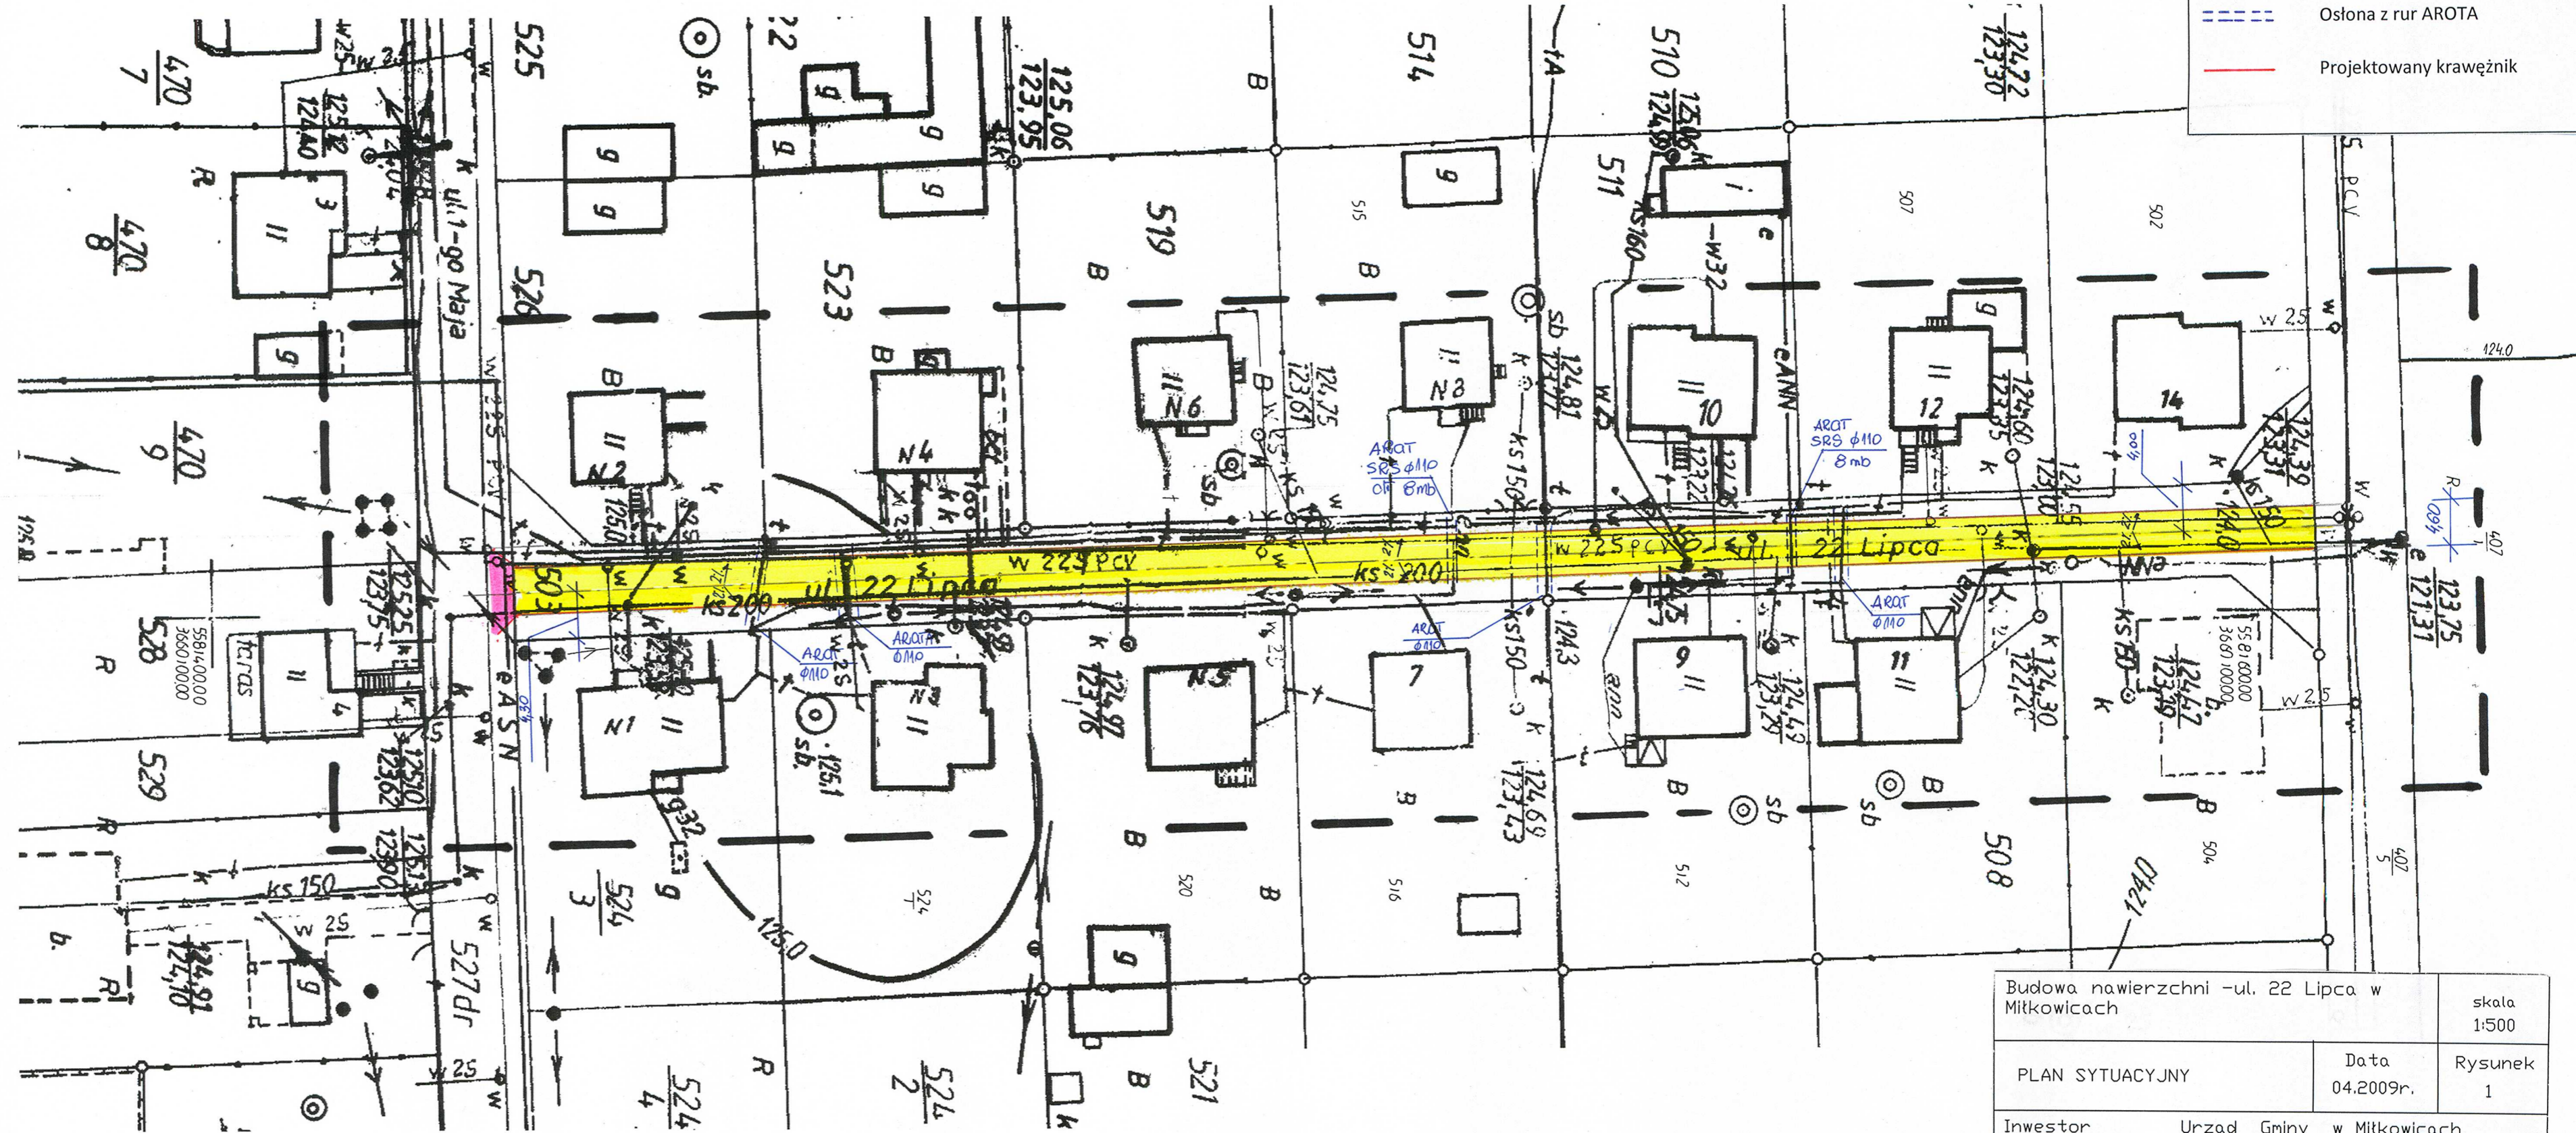

#### LEGENDA:

- Istniejąca nawierzchnia
- Projektowana nawierzchnia
- Osiłona z rur AROTA
- Projektowany krawężnik

Budowa nawierzchni - ul. 22 Lipca w Miłkowicach		skala 1:500
PLAN SYTUACYJNY	Data 04.2009r.	Rysunek 1
Inwestor Urząd Gminy w Miłkowicach		
Adres inwestycji ul. 22 Lipca w Miłkowicach		
Branża DROGOWA		
Opracował:	Przemysław Frala	
Projektował:	Agnieszka Garbera	