

Poświadczam zgodność niniejszej kopii z treścią materiału państwowego zasobu geodezyjnego i kartograficznego

Organ prowadzący państwowy zasób geodezyjny i kartograficzny  
58-100 Legnica  
59-220 Legnica  
pl. Słowiański 1

Nazwa materiału zasobu  
MAPA ZASADNICZA

Identyfikator ewidencyjny materiału zasobu  
P.026.206.3594

Data wykonania kopii  
2018-05-29

Imię, nazwisko i podpis osoby reprezentującej organ  
Jolanta Kocińska

P.O. Geodeta Pomocnik  
Dyrektor Wydziału Geodezji i Kartografii

**MAPA ZASADNICZA**

Gmina (miasto) Miłkowie

obwód Dobrzejów

działka 793/303

sekcja mapy 142, 143, 243

skala 1:1000

### LEGENDA

	GRANICA DZIAŁKI NR 793/303
	NR DZIAŁKI
	OBZAR DZIAŁKI OBJĘTY OPRACOWANIEM

### PROJEKTOWANE ELEMENTY ZAGOSPODAROWANIA DZIAŁKI:

#### URZĄDZENIA SIŁOWNI:

	1	BIEGACZ
	2	ORBITREK
	3	TWISTER MONTOWANY NA SŁUPIE
	4	WIOSŁARZ
		STREFA BEZPIECZEŃSTWA DLA URZĄDZENIA


#### URZĄDZENIA PLACU ZABAW:

	1	ZESTAW ZABAWOWY
	2	POTRÓJNA HUŚTAWKA
	3	SPREŻYNOWIEC - 3 SZT.
	4	HUŚTAWKA WAGOWA
	5	ZJAZD LINOWY STAŁOWY
		STREFA BEZPIECZEŃSTWA DLA URZĄDZENIA

#### POZOSTAŁE URZĄDZENIA:

		LAWKA Z OPARCIEM 4 SZT.
		LAWKA BEZ OPARCIA 2 SZT.
		METALOWY KOSZ NA ŚMIECI 2 SZT.
		TABLICA REGULAMINU SIŁOWNI
		TABLICA REGULAMINU PLACU ZABAW
		STOJAK NA ROWERY 4 - STANOWISKOWY
		OGRODZENIE

### POWIĘKSZENIE 1:500

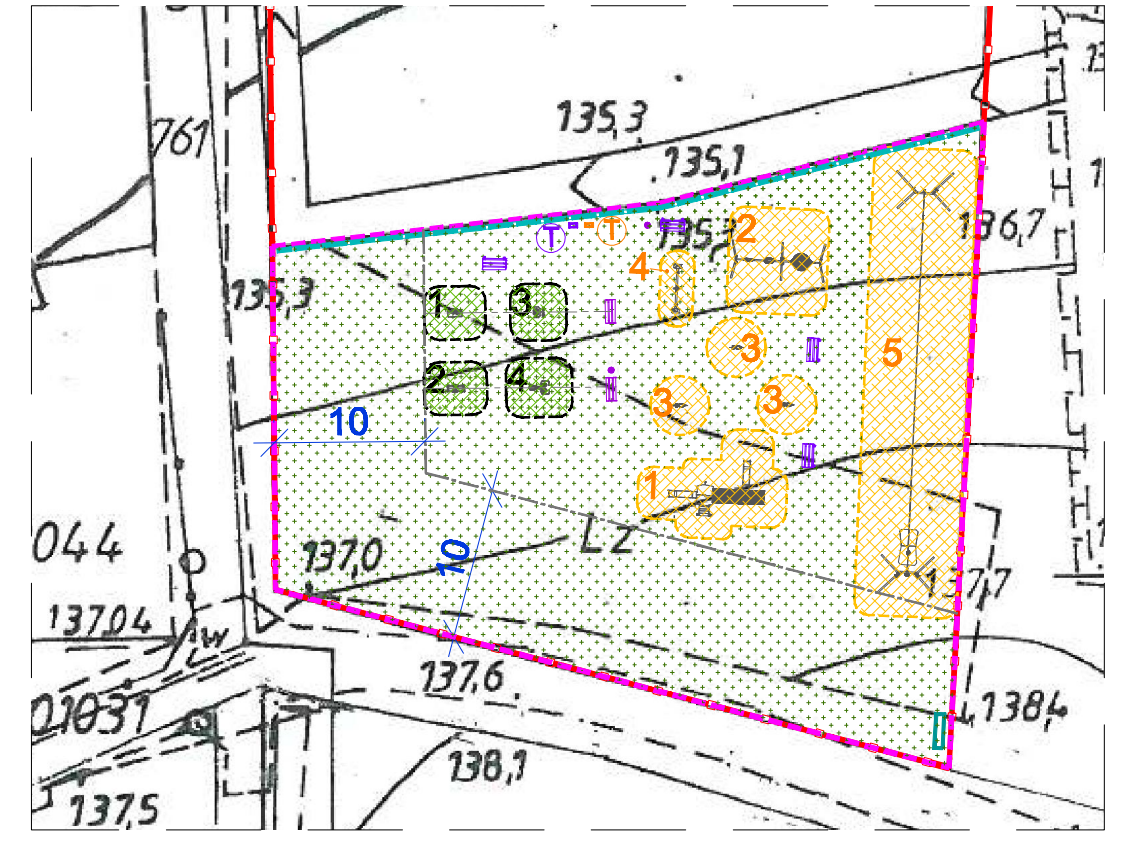

<b>PROJEKTOWANIE - NADZÓR - DORADZTWO S.C.</b> <b>ŚLAWOMIR FOSSA, MONIKA FOSSA</b> UL. PODWALE 11, 59-500 ZŁOTORYJA TEL. 601 799368, 605900218 www.grupepnd.pl - biuro@grupepnd.pl				
inwestor	Gmina Miłkowie, ul. Wojska Polskiego 71, 59-222 Miłkowie	data	18.07.2018	
obiekt	Budowa obiektów małej architektury rekreacyjnej – plac zabaw w Dobrzejowie.	skala	1:1000	
adres	obwód Dobrzejów, działka nr 793/303, gmina Miłkowie	rys.	P1	
rysunek	PROJEKT ZAGOSPODAROWANIA TERENU			
stadium	Projekt budowlany	nr upr.		podpis
projektant	mgr inż. Sławomir Fossa	spec. kostr.-proj. 87/DOS/04		