


MAPA ZASADNICZA
Sekcje mapy: 5.151.30.17.1.4; 5.151.30.17.2.3; 5.151.30.17.2.1; 5.151.30.17.1.2
SKALA 1:500

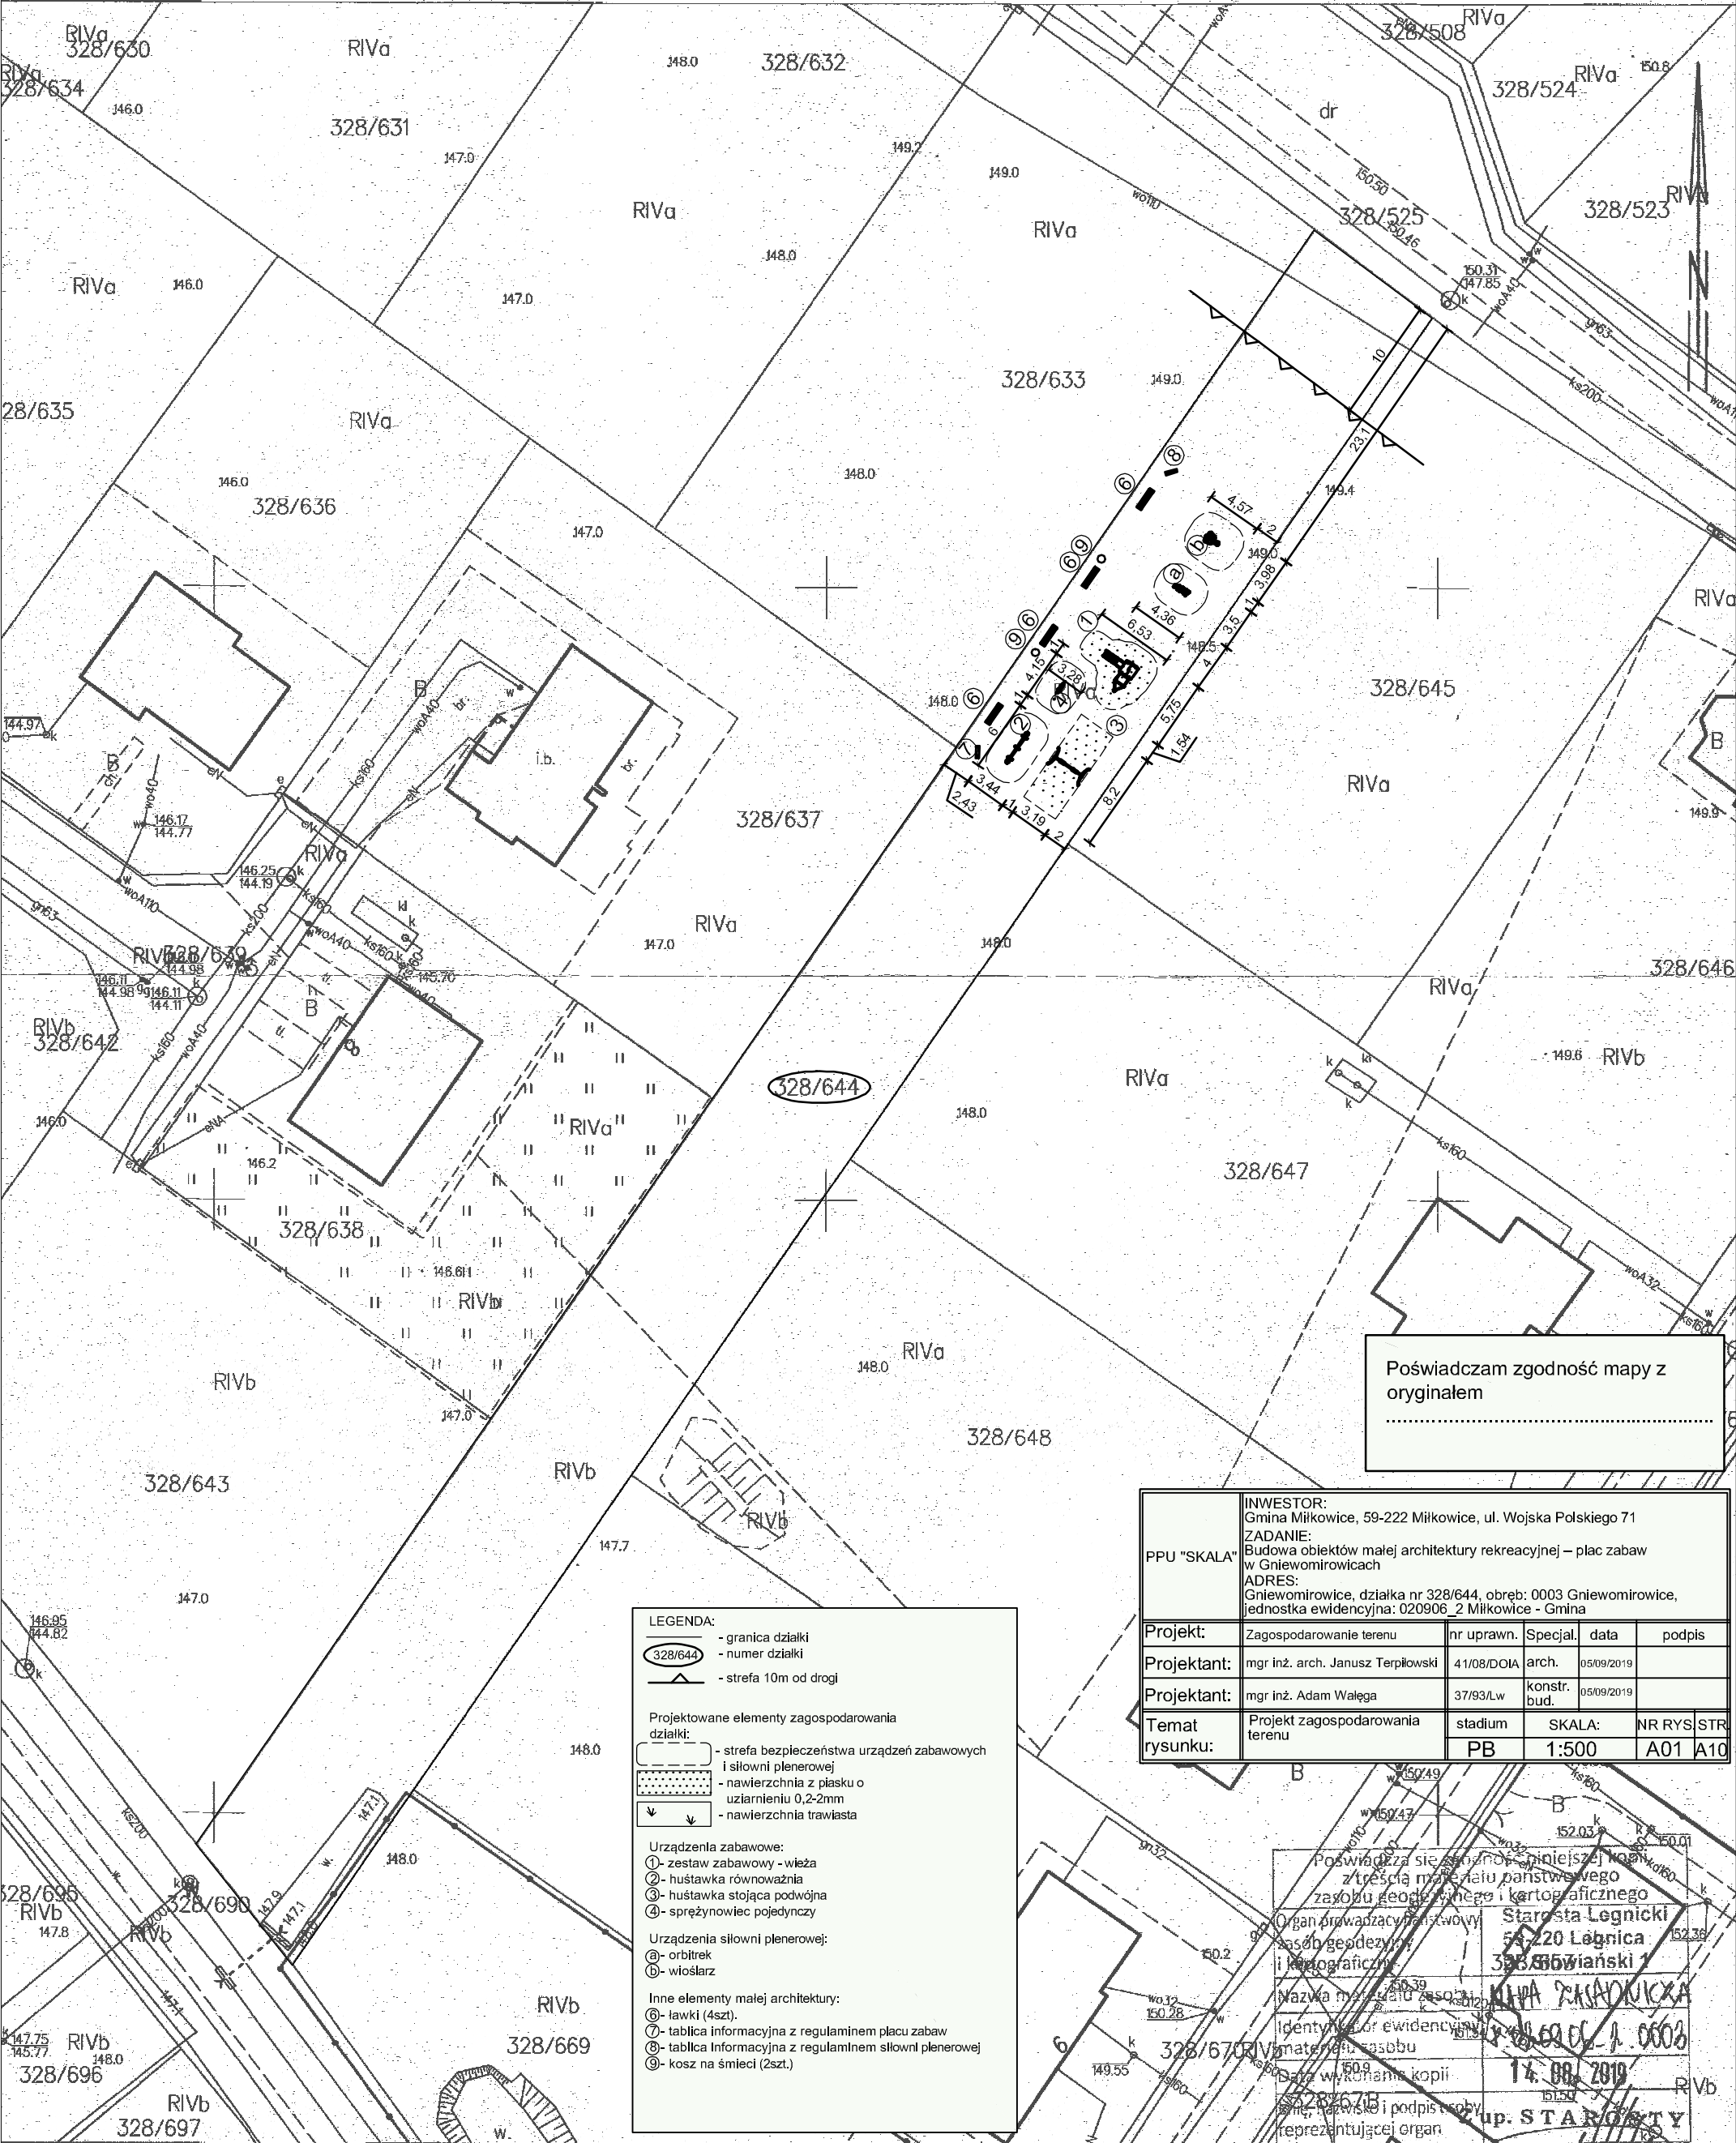

Poświadczam zgodność mapy z
oryginałem

LEGENDA:

- granica działki
- numer działki
- strefa 10m od drogi

Projektowane elementy zagospodarowania działki:

- strefa bezpieczeństwa urządzeń zabawowych i siłowni plenerowej
- nawierzchnia z piasku o uziarnieniu 0,2-2mm
- nawierzchnia trawiasta

Urządzenia zabawowe:

- ① - zestaw zabawowy - wieża
- ② - huśtawka równoważnia
- ③ - huśtawka stojąca podwójna
- ④ - sprzężynowiec pojedynczy

Urządzenia siłowni plenerowej:

- ⑤ - orbitrek
- ⑥ - wioślarz

Inne elementy małej architektury:

- ⑦ - ławki (4szt.)
- ⑧ - tablica informacyjna z regulaminem placu zabaw
- ⑨ - tablica informacyjna z regulaminem siłowni plenerowej
- ⑩ - kosze na śmieci (2szt.)

PPU "SKALA"	INWESTOR: Gmina Miłkowice, 59-222 Miłkowice, ul. Wojska Polskiego 71				
	ZADANIE: Budowa obiektów małej architektury rekreacyjnej – plac zabaw w Gniewomirowicach				
	ADRES: Gniewomirowice, działka nr 328/644, obręb: 0003 Gniewomirowice, jednostka ewidencyjna: 020906_2 Miłkowice - Gmina				
Projekt:	Zagospodarowanie terenu	nr uprawn.	Specjal.	data	podpis
Projektant:	mgr inż. arch. Janusz Terpiłowski	41/08/DOIA	arch.	05/09/2019	
Projektant:	mgr inż. Adam Walega	37/93/Lw	konstr. bud.	05/09/2019	
Temat rysunku:	Projekt zagospodarowania terenu	stadium	SKALA:	NR RYS	STR
		PB	1:500	A01	A10

Poświadczam zgodność mapy z
oryginałem

Organ prowadzący państwową
służbę geodezyjną i kartograficzną

Nazwa miejscowości: Legnica

Identyfikator ewidencyjny: 020906_2

Data wykonania kopii: 14.08.2019

Imię, nazwisko i podpis osoby
reprezentującej organ

Starosta Legnicki
54-220 Legnica
338 865 wiański 1

up. STARSZYSTY