

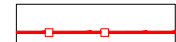


LEGENDA

	GRANICA DZIAŁKI NR 793/303
	NR DZIAŁKI
	OBSZAR DZIAŁKI OBJĘTY OPRACOWANIEM

PROJEKTOWANE ELEMENTY ZAGOSPODAROWANIA DZIAŁKI:

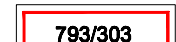

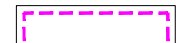



URZĄDZENIA SIŁOWNI:


 ①	BIEGACZ
 ②	ORBITREK
 ③	TWISTER MONTOWANY NA SŁUPIE
 ④	WIOŚLARZ
	STREFA BEZPIECZEŃSTWA DLA URZĄDZENIA

URZĄDZENIA PLACU ZABAW:

1	ZESTAW ZABAWOWY
2	POTRÓJNA HUŚTAWKA
3	SPRĘŻYNOWIEC - 3 SZT.
4	HUŚTAWKA WAGOWA
5	ZJAZD LINOWY STALOWY
	STREFA BEZPIECZEŃSTWA DLA URZĄDZENIA

POZOSTAŁE URZĄDZENIA:

	ŁAWKA Z OPARCIEM 4 SZT.
	ŁAWKA BEZ OPARCIA 2 SZT.
	METALOWY KOSZ NA ŚMIECI 2 SZT.
	TABLICA REGULAMINU SIŁOWNI
	TABLICA REGULAMINU PLACU ZABAW
	STOJAK NA ROWERY 4 - STANOWISKOWY
	OGRODZENIE

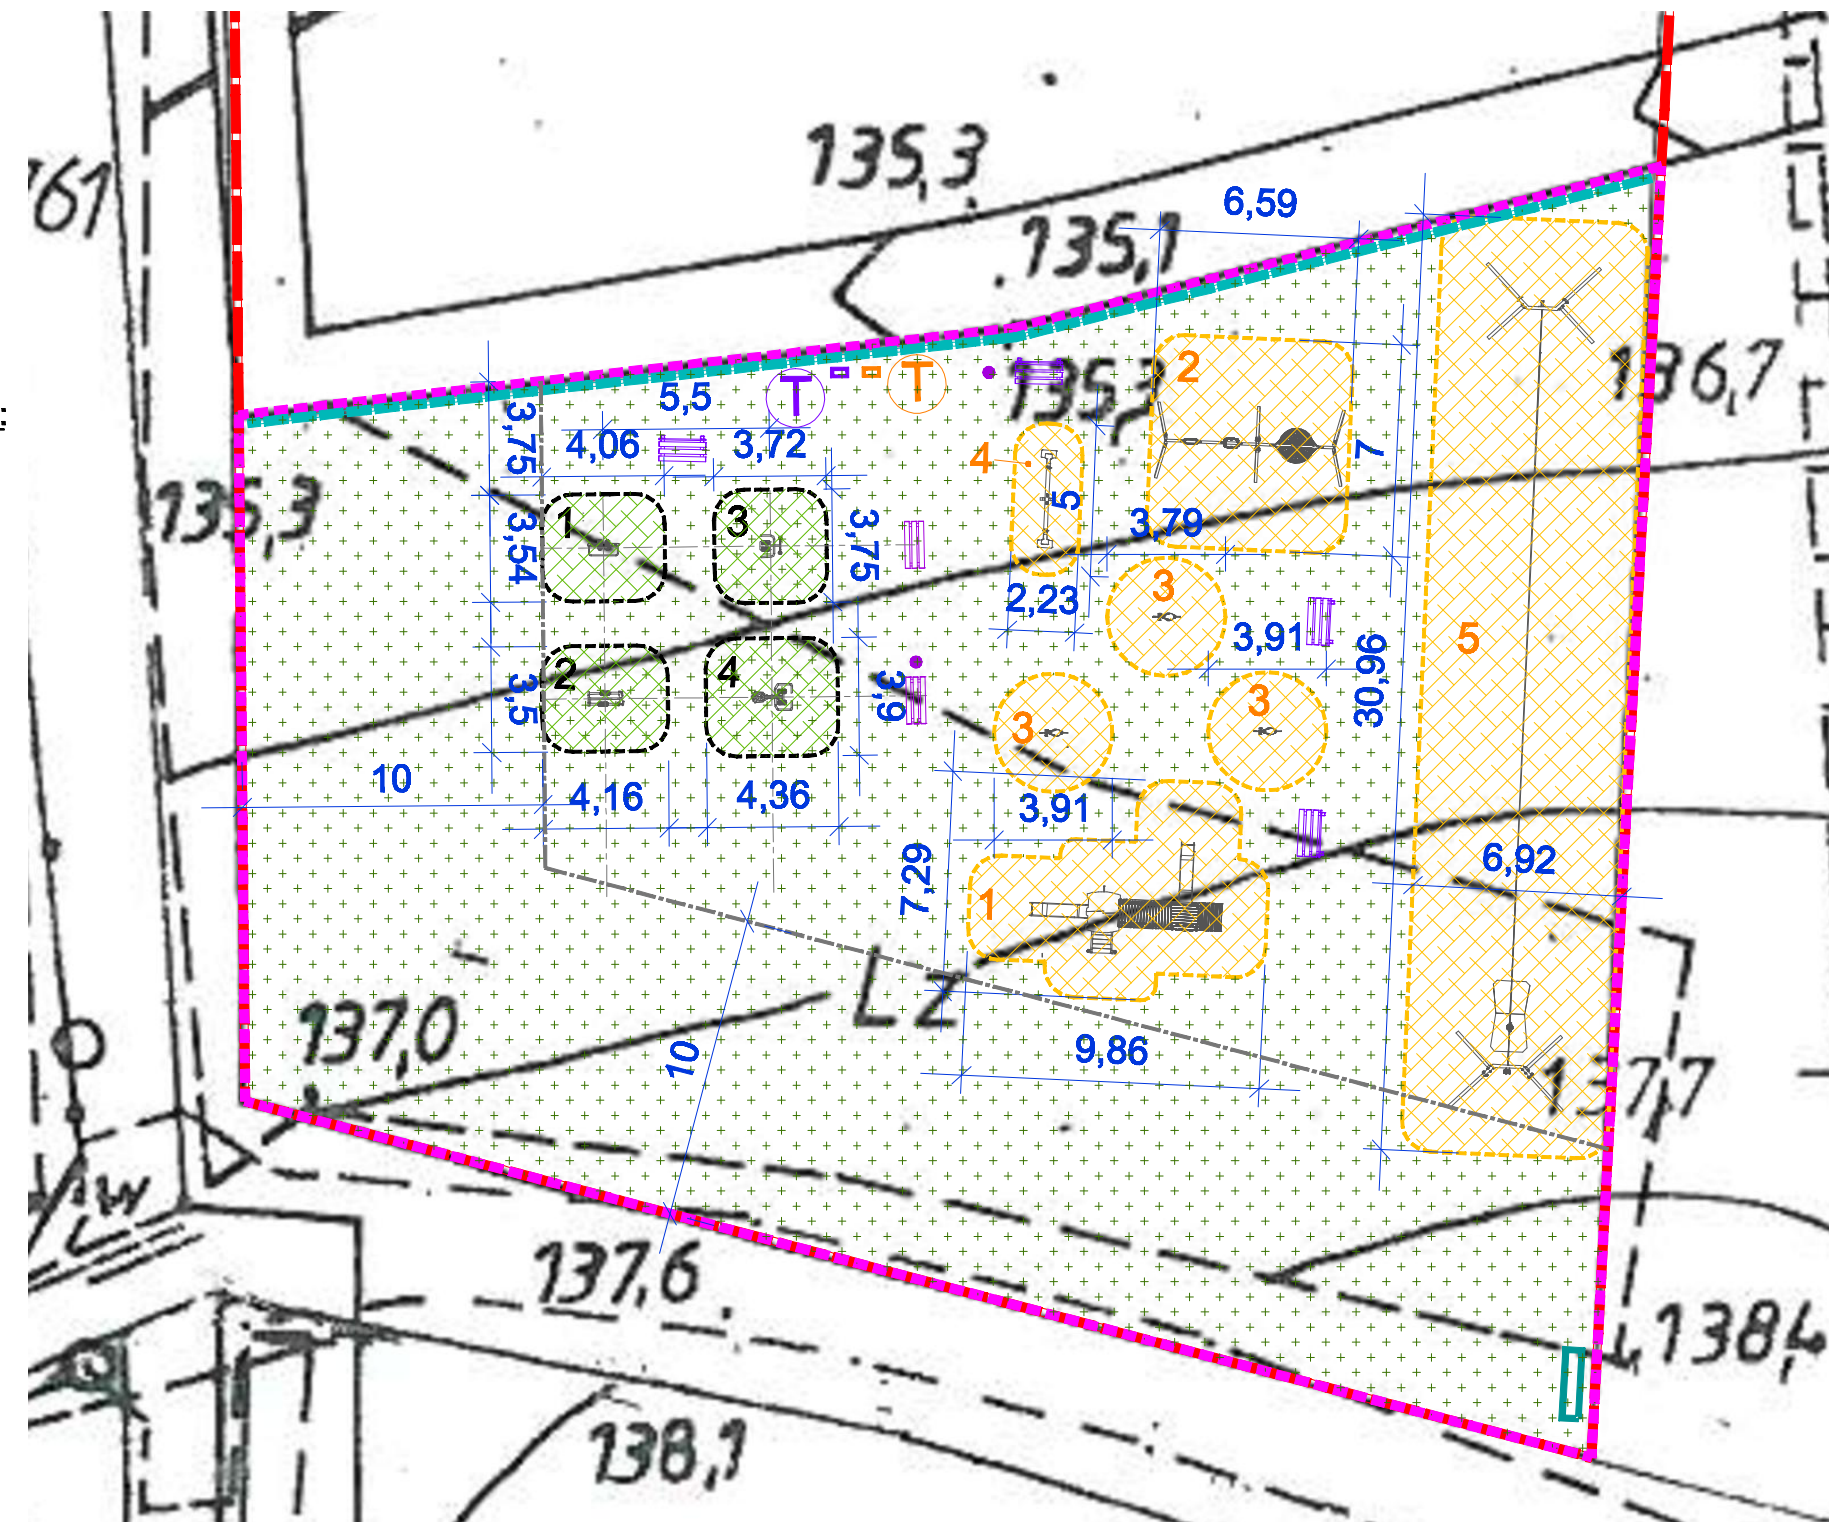

PROJEKTOWANIE - NADZÓR - DORADZTWO S.C. SŁAWOMIR FOSSA, MONIKA FOSSA UL. PODWALE 11, 59-500 ZŁOTORYJA TEL. 601799368, 605900218 www.grupepnd.pl - biuro@grupepnd.pl					
inwestor	Gmina Miłkowice, ul. Wojska Polskiego 71, 59-222 Miłkowice			data	18.07.2018
obiekt	Budowa obiektów małej architektury rekreacyjnej – plac zabaw w Dobrzejowie.			skala	1:250
adres	obwód Dobrzejów, działka nr 793/303, gmina Miłkowice			rys.	P2
rysunek	PROJEKT ZAGOSPODAROWANIA TERENU – WYMIARY				
stadium	Projekt budowlany	nr upr.	podpis		
projektant	mgr inż. Sławomir Fossa	spec. konstr.-proj. 87/D05/04			
projektant					