




### LEGENDA

	GRANICA DZIAŁKI NR 134
	NR DZIAŁKI
	OBSZAR DZIAŁKI OBJĘTY OPRACOWANIEM

### PROJEKTOWANE ELEMENTY ZAGOSPODAROWANIA DZIAŁKI:





#### URZĄDZENIA SIŁOWNI:


	① BIEGACZ
	② ORBITREK
	③ TWISTER MONTOWANY NA SŁUPIE
	④ WIOŚLARZ
	STREFA BEZPIECZEŃSTWA DLA URZĄDZENIA

#### URZĄDZENIA PLACU ZABAW:

1	ZESTAW ZABAWOWY
2	PODWÓJNA HUŚTAWKA
3	SPRĘŻYNOWIEC - 2 SZT.
4	HUŚTAWKA WAGOWA
	STREFA BEZPIECZEŃSTWA DLA URZĄDZENIA

#### POZOSTAŁE URZĄDZENIA:

	ŁAWKA Z OPARCIEM 4 SZT.
	METALOWY KOSZ NA ŚMIECI 2 SZT.
	TABLICA REGULAMINU SIŁOWNI
	TABLICA REGULAMINU PLACU ZABAW

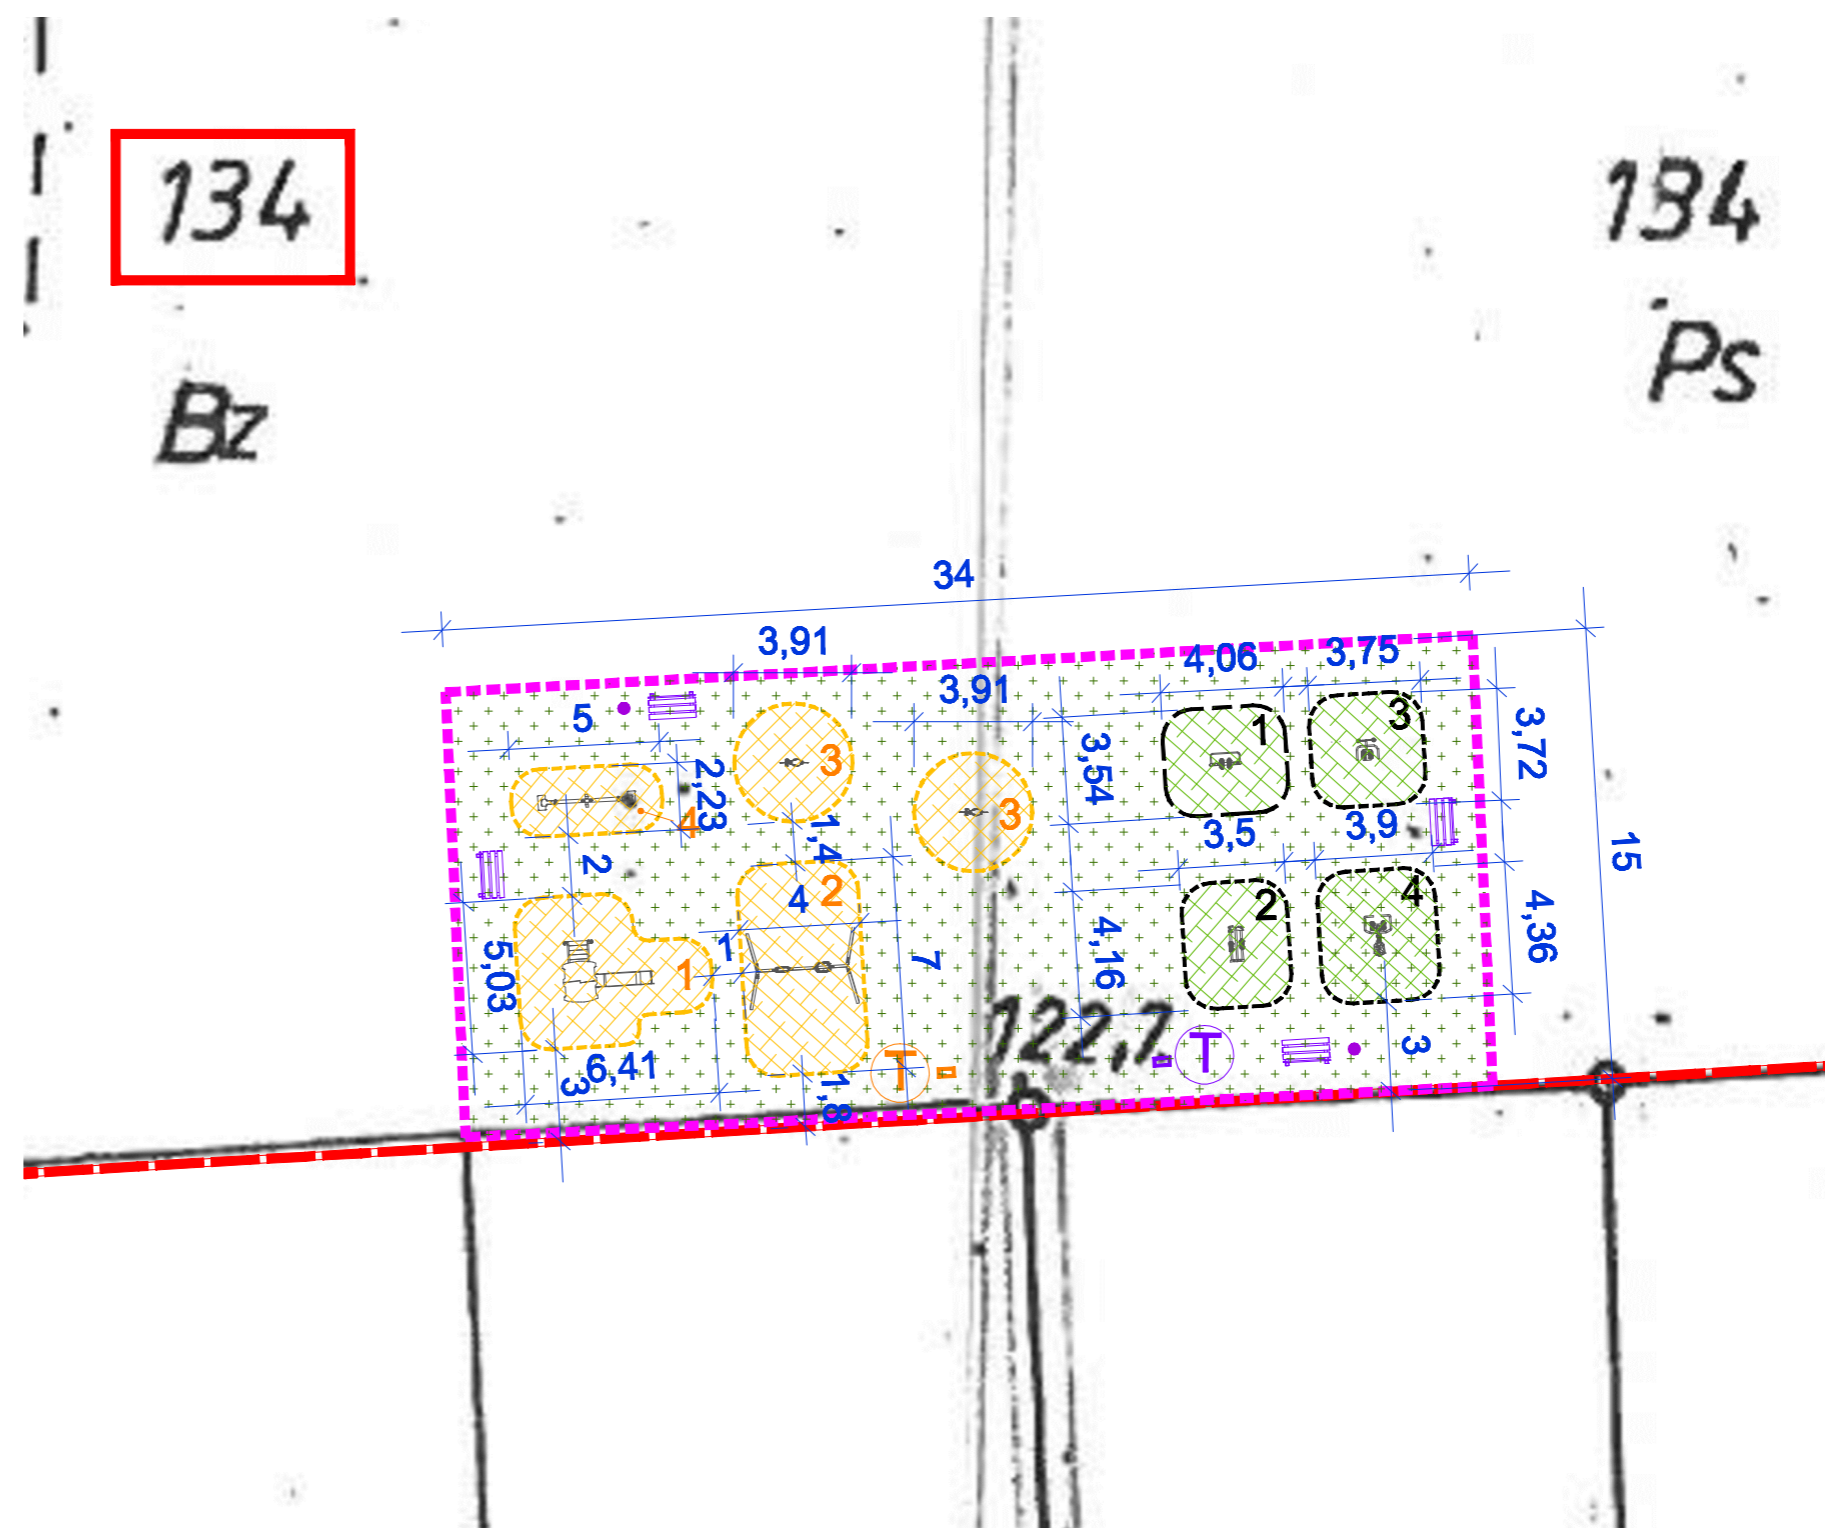

<b>PROJEKTOWANIE - NADZÓR - DORADZTWO S.C.</b> SŁAWOMIR FOSSA, MONIKA FOSSA UL. PODWALE 11, 59-500 ZŁOTORYJA TEL. 601799368, 605900218 www.grupepnd.pl - biuro@grupepnd.pl					
inwestor	Gmina Miłkowice, ul. Wojska Polskiego 71, 59-222 Miłkowice				
obiekt	Budowa obiektów małej architektury rekreacyjnej – plac zabaw w Jakuszowie.				
adres	obręb 0006 Jakuszków, działka nr 134, gmina Miłkowice	data	17.09.2018		
rysunek	PROJEKT ZAGOSPODAROWANIA TERENU – WYMIARY			skala	1:250
stadium	Projekt budowlany	nr upr.	podpis	P2	
projektant	mgr inż. Sławomir Fossa	spec. konstr.-proj. 87/D05/04			
projektant					