

## PRZEDMIAR ROBÓT

**Dla: GMINA MIŁKOWICE**

**59-222 Miłkowice, ul. II Armii Wojska Polskiego 71**

Rodzaj robót: **drogowe**

Zakres robót: **Remont odcinka drogi transportu rolnego (działka nr 430) w Siedliskach**

Lokalizacja robót: **Miłkowice, ul. II Armii Wojska Polskiego**

**0.00**

0/100

Sporządził:

**Tadeusz Domżański**

Sprawdził:

**PROJEKTANT**

*Tadeusz Domżański*

Upr. § 5 ust. 2 pkt 3, § 71 § 13  
ust. 1 pkt 2 pkt 4 lit. b roz.  
M.G.T i O.Ś. z dnia 20.02.1975 r

## Przedmiar/obmiar robót

Lp	Normatyw	Opis	Suma
1.	<b>Element: REMONT DROGI Z PODBUDOWĄ I NAWIERZCHNIĄ</b>		
1.1.	KNR 02-31-0101-0100	Mechaniczne wykonanie koryta na całej szerokości jezdni i chodników w gruncie kat.I-IV głębok. 20 cm 247.0*3.20  3.00*8	790.400  24.000
		Jm. m2	Razem: 814.400
1.2.	KNR 02-01-0211-0100	Roboty ziemne wyk.koparkami przedsięwziętymi 0.15 m3 w ziemi kat.I-III uprzednio zmagazynowanej w hałdach z transportem urobku samochodami samowyladowczymi na odl.do 1 km - 1 247.0*3.20*0.20  3.00*8*0.20	158.080  4.800
		Jm. m3	Razem: 162.880
1.3.	KNR 02-31-0114-0500	Podbudowa z kruszywa łamanego - warstwa dolna o grub.po zagęszcz. 15 cm 247.0*3.20  3.00*8	790.400  24.000
		Jm. m2	Razem: 814.400
1.4.	KNR 02-31-0310-0100	Nawierzchnia z mieszanek mineralno-bitumicznych grysowych - warstwa wiążąca asfaltowa - grub.po zagęszcz. 4 cm 247.0*3.20  3.00*8	790.400  24.000
		Jm. m2	Razem: 814.400
1.5.	KNR 02-31-0310-0500	Nawierzchnia z mieszanek mineralno-bitumicznych grysowych - warstwa ścieralna asfaltowa - grub.po zagęszcz. 3 cm 247.0*3.20  3.00*8	790.400  24.000
		Jm. m2	Razem: 814.400

**PROJEKTANT**  
Tadeusz Szmalowski  
Upr. § 5 ust. 2, § 7 i § 13  
ust. 1 pkt 2, lit. b roz  
M.G.T i O.S z dnia 20.02.1975 r.

**Zestawienie robocizny - ogólne**

Indeks	Nazwa	Jm	Ilość
999	Robotnicy	r-g	117.48

**PROJEKTANT**  
*Tadeusz Boguszalski*  
Upr. § 5 ust. 2, § 3, § 7 i § 13  
ust. 1 pkt 2 a lit. b roz.  
M.G.T i CS - Zimnia 20.02.1975 r.

## Zestawienie materiałów - ogólne


Indeks	Nazwa	Jm	Ilość
1603001	Miesz.miner-asfalt.grysowa do war.ścier.	t	62.30
1603004	Miesz.miner-asfalt.grys-żwir.do war.wiąż.	t	81.03
1600614	Tłuczeń kamienny niesortowany 0-31.5 mm	t	259.14
3930000	Woda	m3	12.22

**PROJEKTANT**  
Tadeusz *[Signature]* Szalski  
Upr. § 5 ust. 2, § 6 ust. 3, § 7 i § 13  
ust. 1 pkt 2, pkt 4 lit. b roz.  
M.G.T i O.S z dnia 20.02.1975 r.

**Zestawienie sprzętu - ogólne**

Indeks	Nazwa	Jm	Ilość
11111	Kop.-spsych.na p.ciag.0,15m3(1)	m-g	13.93
52313	Rozkład.mas bitum.3.5m (2)	m-g	10.26
11612	Równiarka samojezdna 74kW (1)	m-g	2.20
39811	Samochód samowylad.do 5t (1)	m-g	34.73
11333	Spych.gasienicowa 55kW (1)	m-g	5.29
11334	Spych.gasienicowa 74kW (1)	m-g	2.85
12113	Walec statycz.samoj.10t (1)	m-g	37.14
12115	Walec statycz.samoj.15t (1)	m-g	5.62
12113	Walec statyczny samojezdny 10 t	m-g	4.64
12115	Walec statyczny samojezdny 15 t	m-g	4.64
12313	Walec wibrac.samojezd.7,5t (1)	m-g	7.00


**PROJEKTANT**  
*Tadeusz Dymalski*  
Upr. § 5 ust. 2, § 7 i § 13  
ust. 1 pkt 2, 4 lit. b roz  
M.G.T i O.S. z dnia 20.02.1975 r

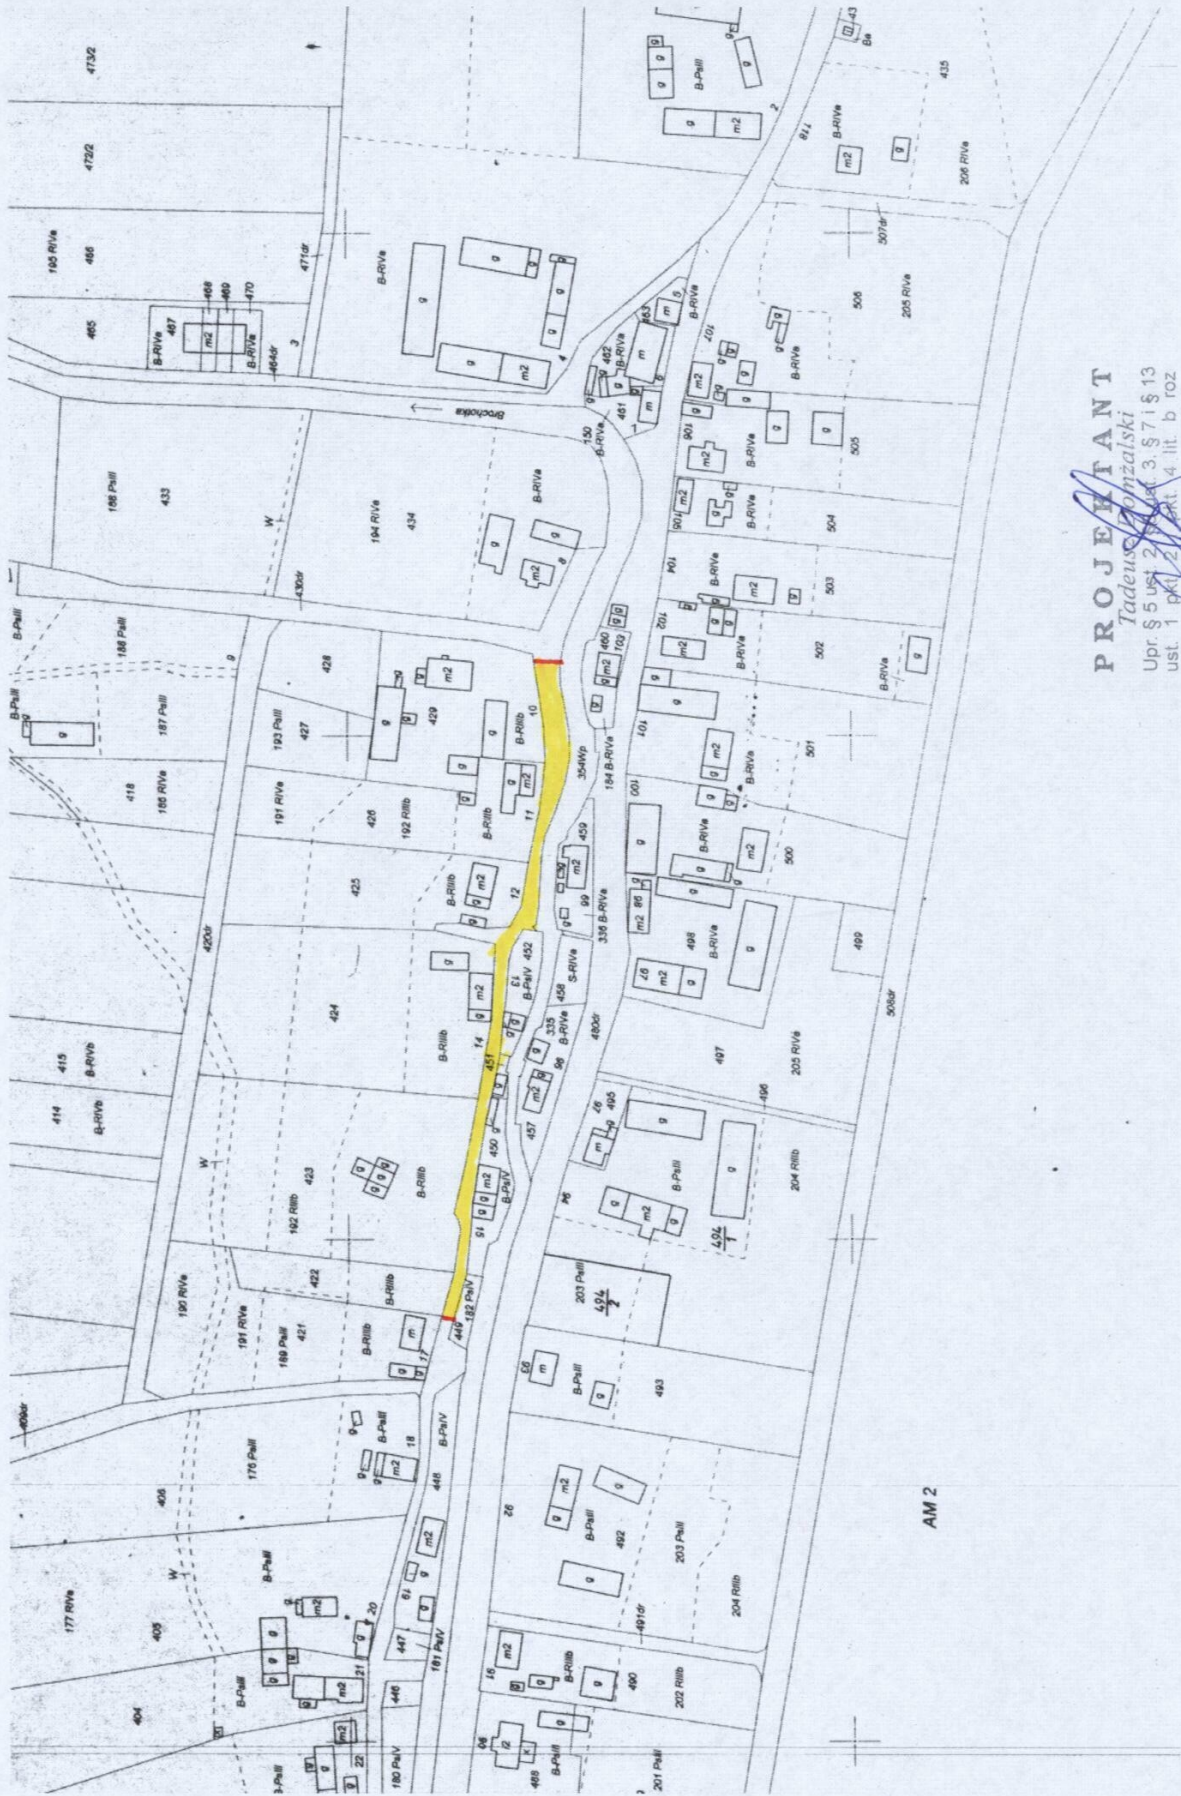

**PROJEKTANT**  
 Tadeusz Tomzalowski  
 Upr. S ust. 2, kat. 3, S. 71 § 13  
 ust. 1 pkt 2, art. 4 lit. b. roz.  
 M.G.T. I O.S. z dnia 20.02.1975 r.

AM 2

# PRZEKRÓJ KONSTRUKCYJNY DLA DRUGI transportu rolnego (działka nr 430) w Siedliskach

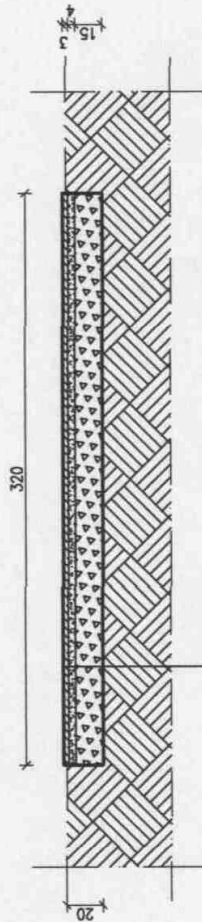

3,0 cm	Nawierzchnia z mieszanek mineralno-bitumicznych grysowych - warstwa ścierna asfaltowa
4,0 cm	Nawierzchnia z mieszanek mineralno-bitumicznych grysowych - warstwa wiążąca asfaltowa
15,0 cm	Podbudowa z tłucznia kamiennego niesortowanego 0-31.5 mm

<b>USEUGI TECHNICZNE - BUDOWLANE S.C.</b>	
Rzeszotary, ul. Cegielniana 9, 59-222 Miłkowice tel. 0-76 8564744, 0-602 867 863	
Miejscowość: Siedliska dz. nr 430	GMINA MIŁKOWICE 59-222 Miłkowice ul. II Armii Wojska Polskiego 71 Nr rys. 1/D
Faza dok. PROJEKT WYKON.	Treść: PROJEKT DRUGI - PRZEKROJE KONSTRUKCYJNE Skala: 1:25 Data: 08.2008
Projektant: Tadeusz Domzalski Nr uprawn. 3/86/Lw i 59/94/Lw	Sprawdził: Nr uprawn.
Opracował: Nr uprawn.	Kier. Proc. Tadeusz Domzalski Nr uprawn. 3/86/Lw i 59/94/Lw
WYKORZYSTANIE TEGO PROJEKTU PRZEZ INNE JEDNOSTKI PROJEKTOWE WYMAGA ZGODY AUTORA PRAWA AUTORSKIE ZASTRZEŻONE	