Rzut przyziemia
1:100

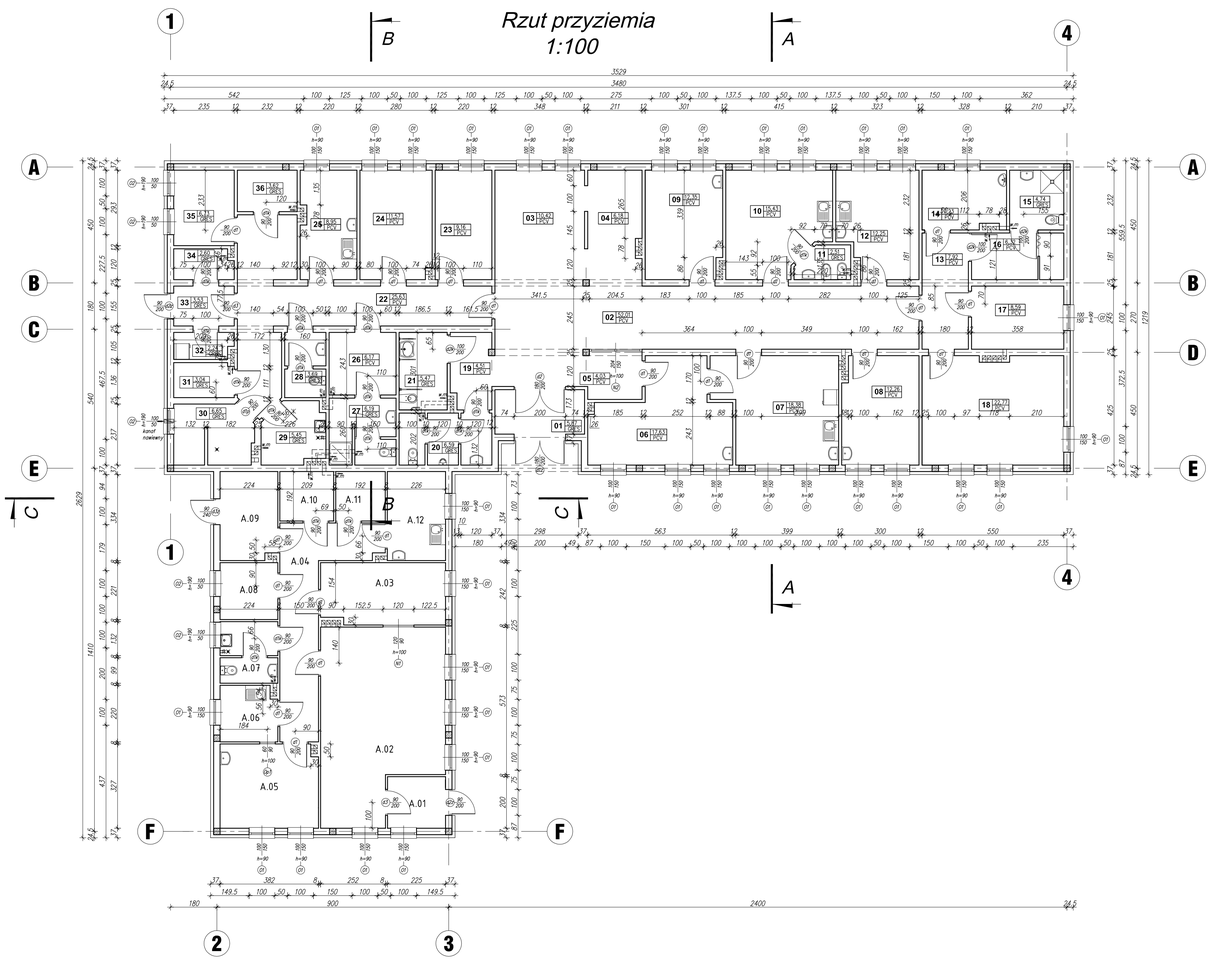

PRZYCHODNIA

Nr pom.	Nazwa pomieszczenia-funkcja	Posadzka	pow.pom. [m2]
01	Wiatrołap	gres	5,87
02	Komunikacja + poczekalnia	PCV	52,01
03	Recepcja	PCV	10,42
04	Szatnia pacjentów	PCV	6,18
05	Poczekalnia pediatry	PCV	4,03
06	Gabinet pediatryczny	PCV	17,63
07	Gabinet zabiegowy	PCV	18,38
08	Gabinet internistyczny	PCV	12,26
09	Gabinet internistyczny	PCV	12,35
10	Gabinet ginekologiczny	PCV	15,71
11	Kabina higieny osobistej	gres	2,51
12	Gabinet stomatologiczny	PCV	12,25
13	Poczekalnia rehabilitacji	PCV	7,92
14	Pokój masażu	PCV	7,23
15	Umywalnia pacjentów	gres	4,74
16	Przebieralnia pacjentów	PCV	6,32
17	Pokój elektroterapii	PCV	8,59
18	Sala rehabilitacji	PCV	22,77
19	Przedsionek	PCV	4,51
20	Toaleta męska	gres	6,59
21	Toaleta damska/niepełnosprawnych	gres	5,47
22	Komunikacja	PCV	25,63
23	Administracja	PCV	9,16
24	Administracja	PCV	11,57
25	Pom. socjalne pracowników	PCV	8,95
26	Szatnia pracowników	PCV	6,17
27	Umywalnia pracowników	gres	6,19
28	Toaleta pracowników	gres	3,69
29	Pomieszczenie porządkowe	gres	5,45
30	Kotłownia	gres	6,65
31	Pomieszczenie techniczne	gres	3,04
32	Magazyn odpadów medycznych	gres	2,24
33	Przedsionek	gres	3,53
34	Magazyn bielizny brudnej	gres	2,60
35	Magazyn podręczny	PCV	6,73
36	Archiwum	PCV	3,62
	Razem powierzchnia netto		348,96m2
	w tym powierzchnia użytkowa		240,58m2

APTEKA

Nr pom.	Nazwa pomieszczenia-funkcja	Posadzka	pow.pom. [m2]
A.01	Wiatrołap	gres	4,37
A.02	Sala ekspedycyjna	gres	32,65
A.03	Pom. administracyjno-szkoleniowe	PCV	11,28
A.04	Komunikacja	gres	16,02
A.05	Pokój receptur	gres	12,15
A.06	Zmywalnia	gres	4,66
A.07	WC + pom. porządkowe	gres	4,97
A.08	Magazyn leków	gres	4,82
A.09	Komora przyjęć	gres	7,45
A.10	Magazyn leków	gres	3,89
A.11	Archiwum	PCV	3,57
A.12	Pomieszczenie socjalne	PCV	7,65
	Razem powierzchnia netto		113,48m2
	w tym powierzchnia użytkowa		93,09m2

OBIEKT:
GMINNY OŚRODEK ZDROWIA
MIŁKOWICE DZ. NR EWID. 412, 397/1, 398/1, 397/2, 398/2

INWESTOR:
GMINA MIŁKOWICE
MIŁKOWICE, UL. B.MARII WOJSKA POLSKIEGO 71

IMIĘ I NAZWISKO:	NR UPR.:	PODPIS:
PROJEKTANT: mgr inż. arch. Małgorzata Matynia	12/06/DOIA	
SPRAWDZAJĄCY: mgr inż. arch. Gabriela Zając-Kowalczyk	67/94/Lw	
OPRACOWAŁ: mgr inż. Piotr Kowalewicz		

TYTUŁ RYSUNKU: **RZUT PRZYZIEMIA**

BRANŻA: **ARCHITEKTURA**

PRACOWNIA PROJEKTOWANIA I USŁUG INWESTYCYJNYCH "ALFA"
59-220 LEGNICA, UL. ŁOKIETKA 18
tel/fax +48 (76) 852 38 71
pracownia@poczta.pl

PRAWA AUTORSKIE ZASTRZEŻONE !
KOPIOWANIE BEZ PISEMNEJ ZGODY AUTORA ZABRONIONE

NR RYS.: **02/A**
INDEKS ZMIAN: **-**
DATA: 02.2008 r.
SKALA: 1:100
NR ZLECENIA: XIV-07
STADIUM: P.W.

A2 poziomo