


PRZEKRÓJ KONSTRUKCYJNY DROGI

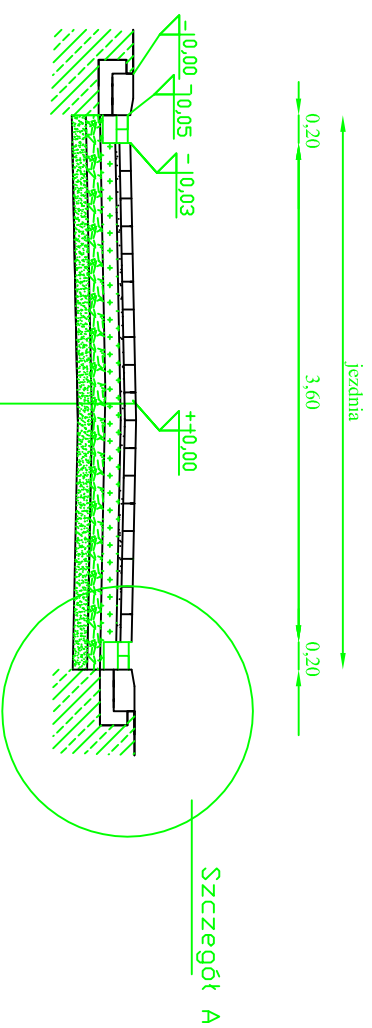

warstwa ścieralna z kostki betonowej 8 cm
podsyпка piaskowo-cementowa 3 cm
podbudowa z kruszywa łamanego 0-31,5 mm 10 cm, mech.
podbudowa z kruszywa łamanego 31,5-63 mm 10 cm, mech.
warstwa odsączająca 10 cm
podkoże -grupa nośności G1

Budowa nawierzchni -ulicy 22 Lipca w Mirkowicach		skala 1:50
Przebieg konstrukcyjny	Data 04.2009r.	Rysunek 3
Inwestor	Urząd Gminy w Mirkowicach	
Adres inwestycji	ul. 22 Lipca Mirkowice	
Pracownicy	Przenyśław Frola	
Projektanci	Agnieszka Garbena	