


Oferta inwestycyjna Rzeszotary - uzbrojenie terenu

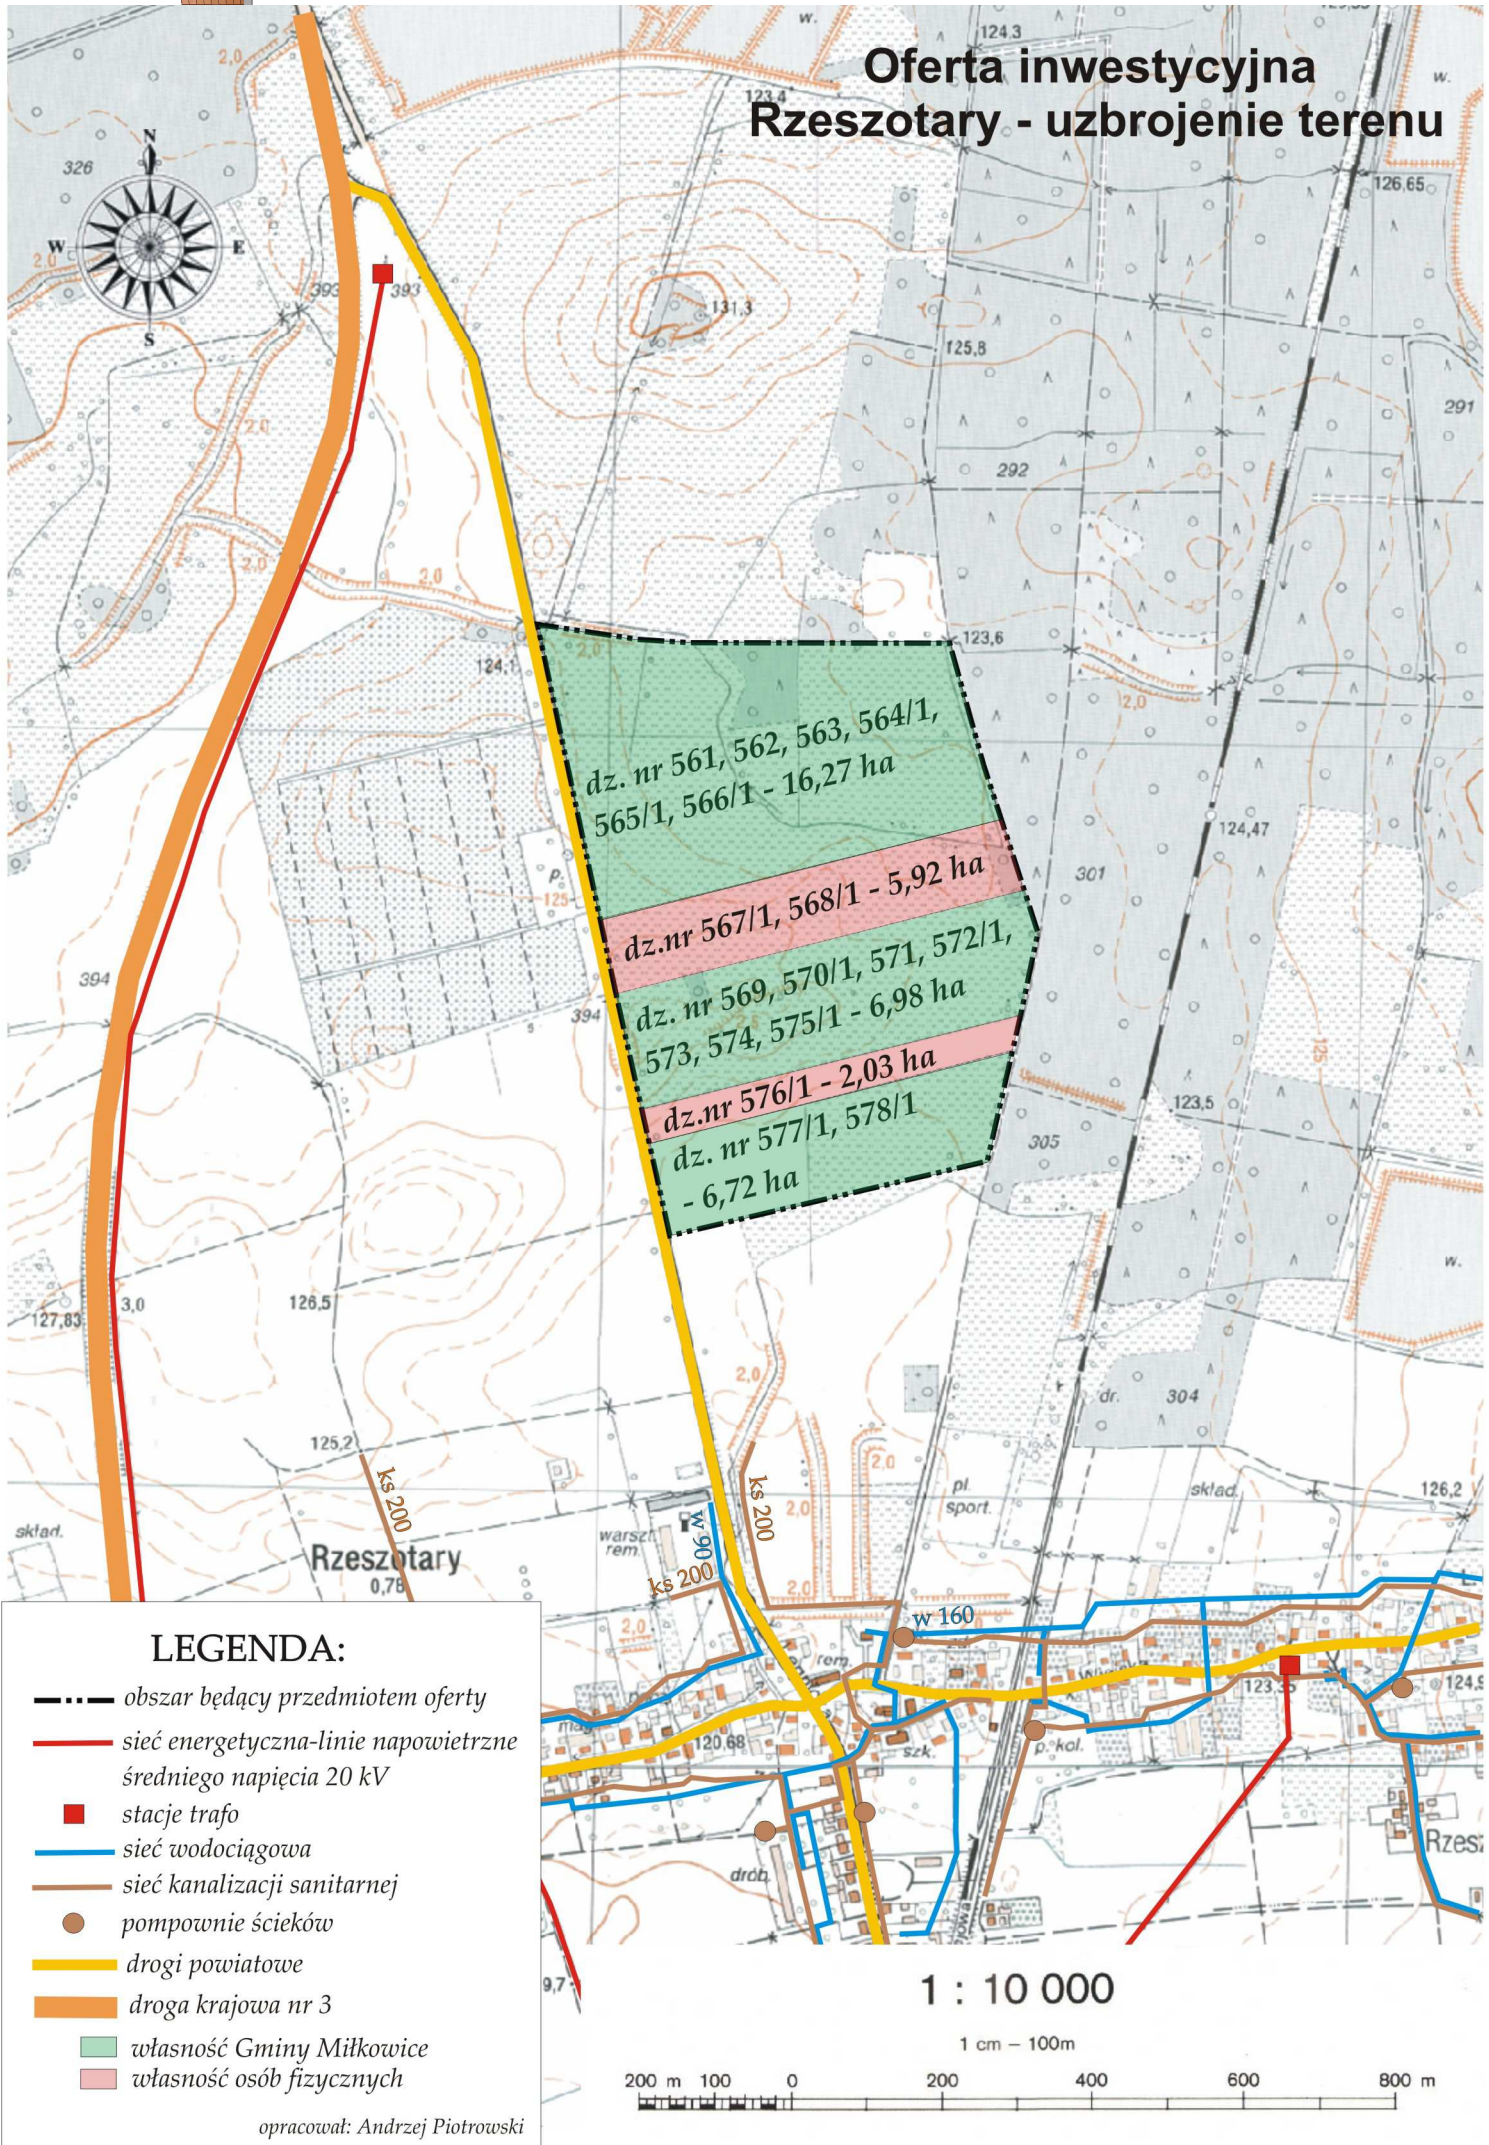

LEGENDA:

- obszar będący przedmiotem oferty
- sieć energetyczna - linie napowietrzne średniego napięcia 20 kV
- stacje trafo
- sieć wodociągowa
- sieć kanalizacji sanitarnej
- pompownie ścieków
- drogi powiatowe
- droga krajowa nr 3
- własność Gminy Miłkowice
- własność osób fizycznych

opracował: Andrzej Piotrowski

1 : 10 000

1 cm - 100m

200 m 100 0 200 400 600 800 m