


SZCZEGÓŁ "A "

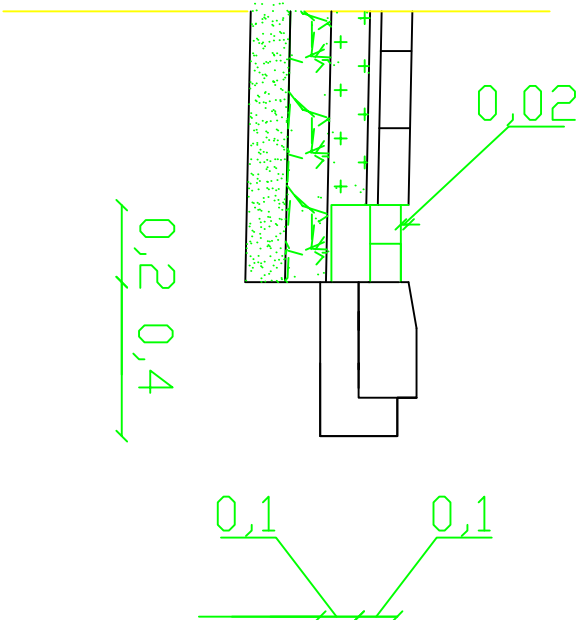

Budowa nawierzchni –ulicy 22 Lipca w Młkowiecach			skala 1:20
Szczegół A			Rysunek 4
Inwestor	Urząd Gminy w Młkowiecach		
Adres inwestycji	ul. 22 Lipca Młkowiec		
Pracownik	Przemysław Frola		
Projektant	Agnieszka Garbana		