
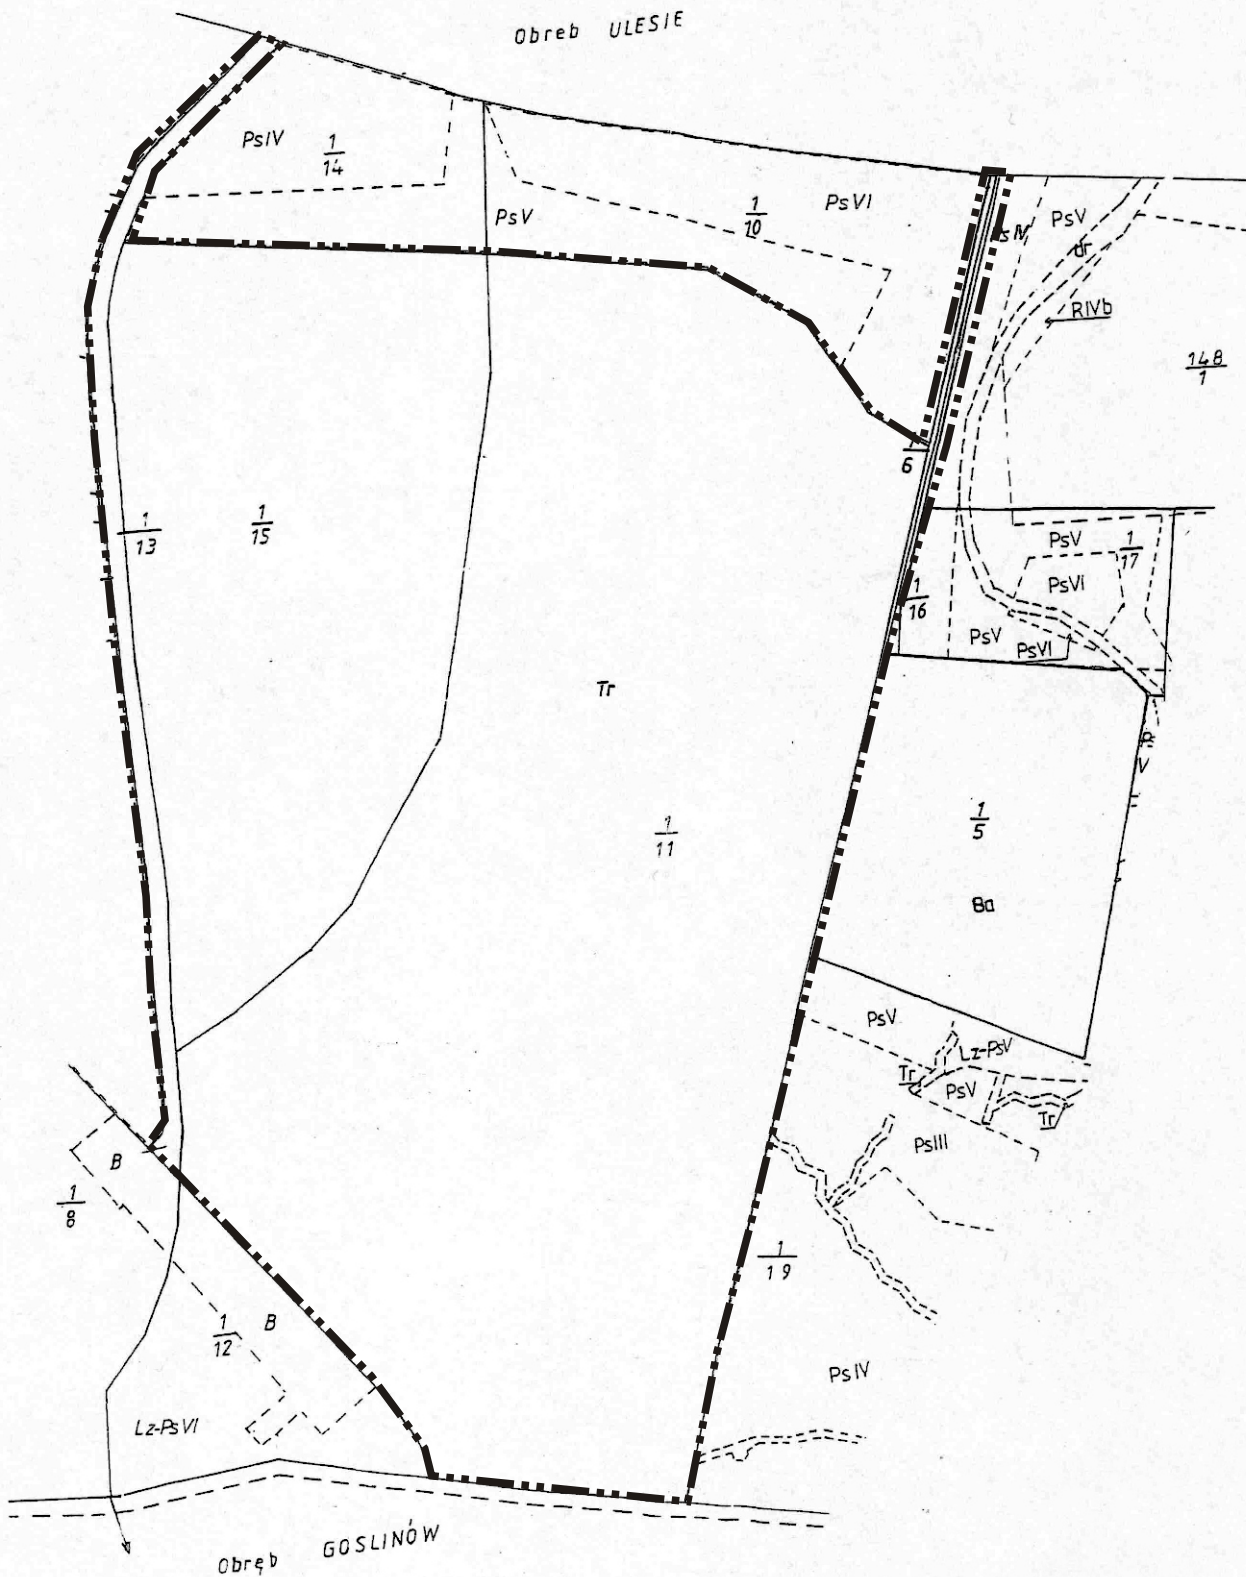


Skala 1 : 5000

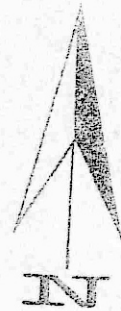

--- granica obszaru planu

ZAŁĄCZNIK GRAFICZNY
DO UCHWAŁY NR XLIX / 272 / 2010
RADY GMINY MIŁKOWICE
Z DNIA 23 kwietnia 2010r.