






Planowany przebieg linii kablowych SN - PV Jakuszów 3

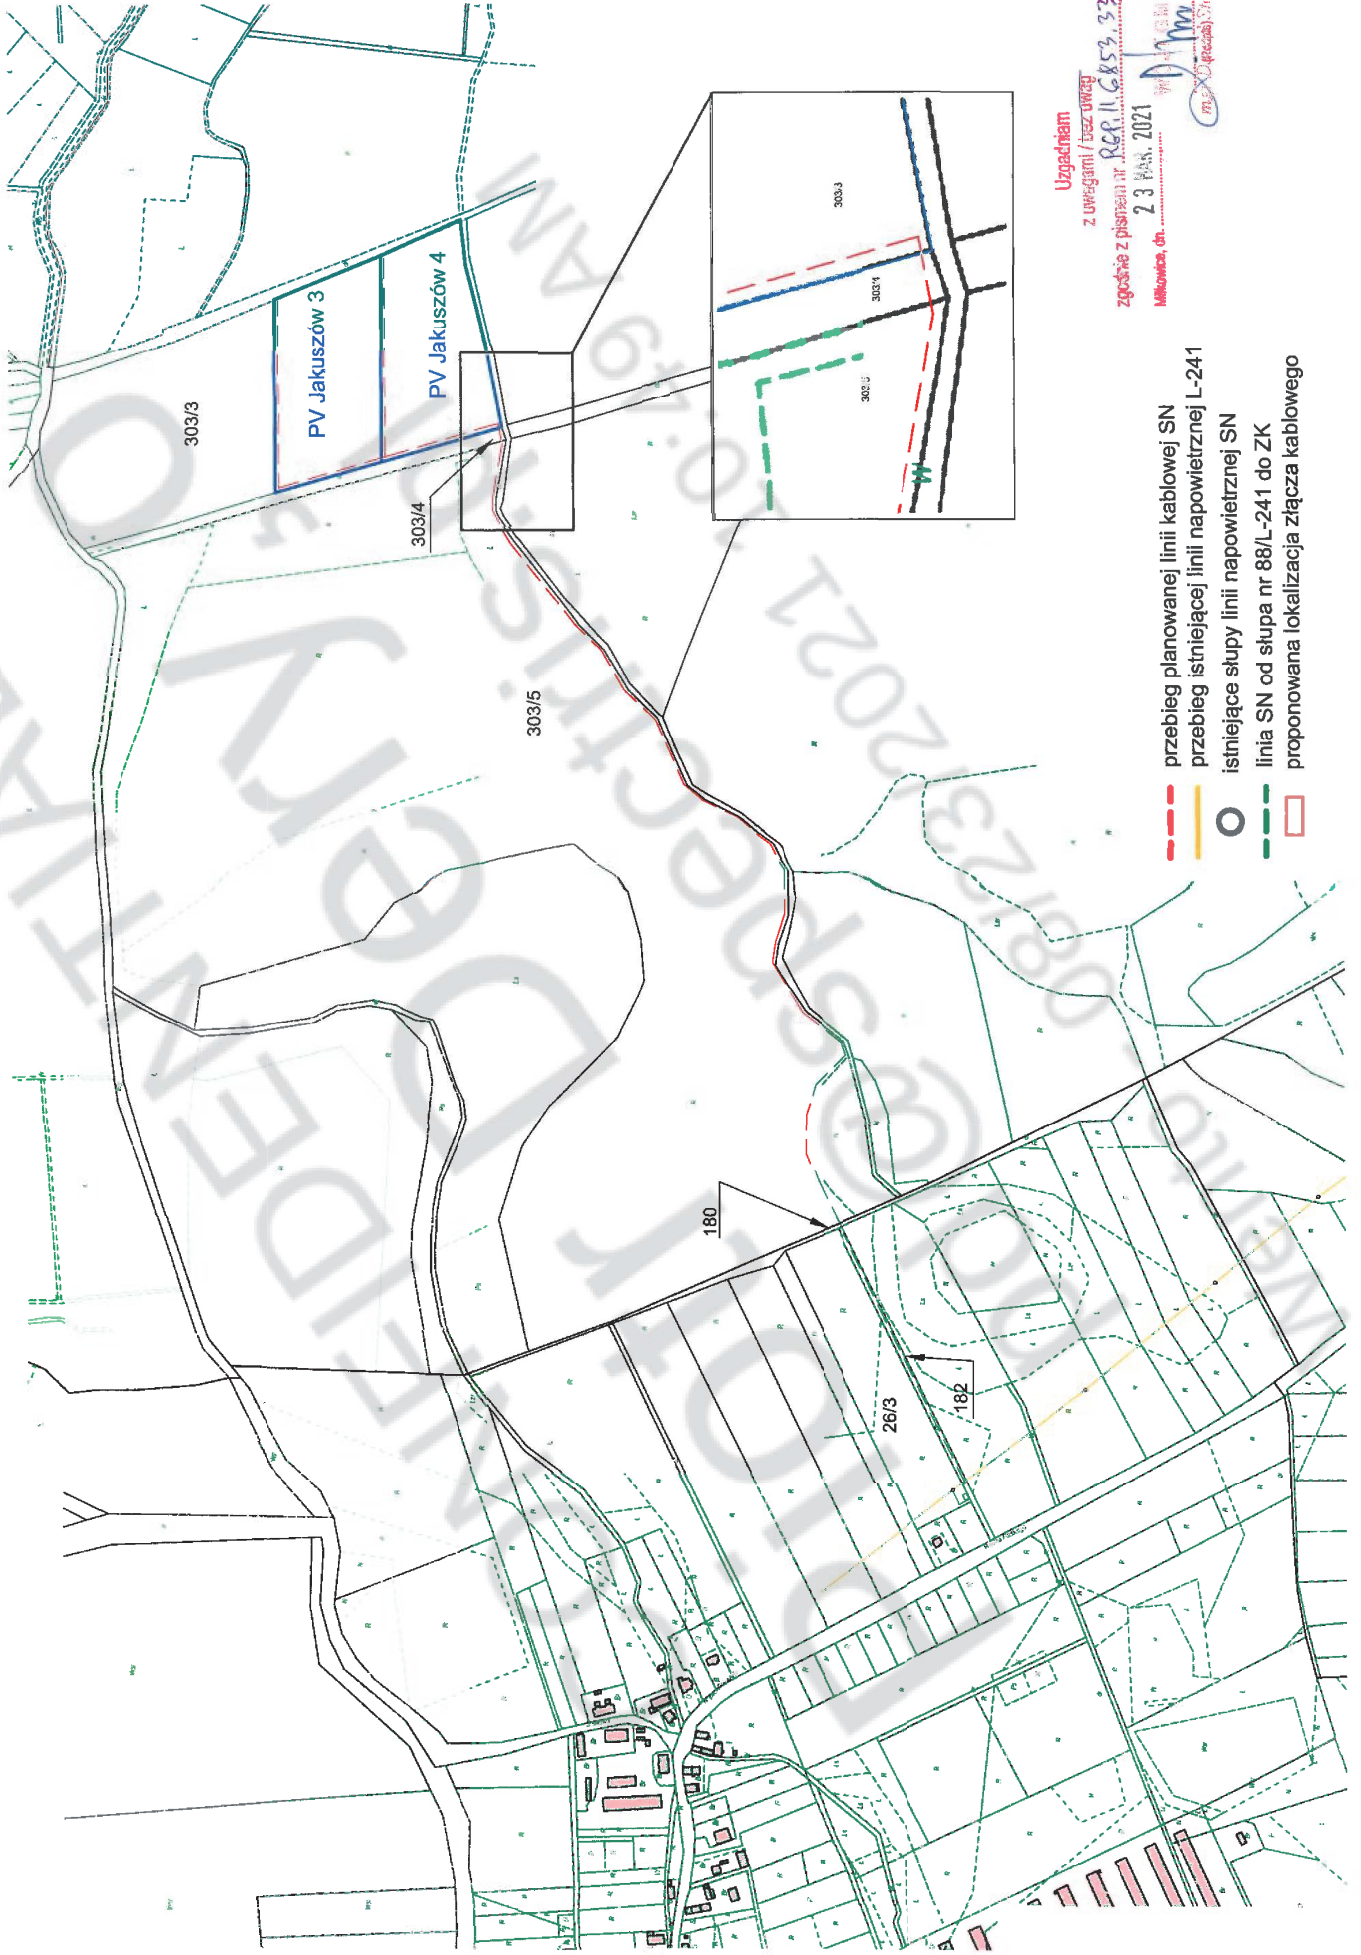

-  przebieg planowanej linii kablowej SN
-  przebieg istniejącej linii napowietrznej L-241
-  istniejące słupy linii napowietrznej SN
-  linia SN od stupa nr 88/L-241 do ZK
-  proponowana lokalizacja złącza kablowego

Uzgodziliśmy
z uwagami / bez uwag
zgodnie z pismem nr 88/L-241/32/2021
23 Maj, 2021
Mikowice, dn.

mgr inż. (rozrząd) Szymon...