

Uchwała Nr / / 2024
Rady Gminy Miłkowice
z dnia 2024 r.

w sprawie: przystąpienia do sporządzania zmiany miejscowego planu zagospodarowania przestrzennego terenu położonego w obrębie wsi Grzymalin, gmina Miłkowice, MPZP Grzymalin.

Działając na podstawie art. 18 ust. 2 pkt 5 ustawy z dnia 8 marca 1990 r. o samorządzie gminnym (t. j. Dz. U. z 2024 r., poz. 1465), art. 14 ust. 1 i 2 oraz art. 27 ustawy z dnia 27 marca 2003 r. o planowaniu i zagospodarowaniu przestrzennym (t.j. Dz. U. z 2024 r., poz. 1130), uchwala się, co następuje:

§ 1

Przystępuje się do sporządzenia zmiany miejscowego planu zagospodarowania przestrzennego terenu położonego w obrębie wsi Grzymalin, gmina Miłkowice, MPZP Grzymalin, wprowadzonego Uchwałą Nr LXVI/441/2023 Rady Gminy Miłkowice z dnia 19 grudnia 2023 r., opublikowanego w Dzienniku Urzędowym Województwa Dolnośląskiego z 2024 r., poz. 13.

§ 2

1. Zmiana miejscowego planu zagospodarowania przestrzennego, o której mowa w § 1 obejmować będzie wyłącznie zmianę ustaleń tekstowych obowiązującego planu, zawartych w § 11 pkt 5 uchwały.
2. Pozostałe ustalenia zawarte w miejscowym planie zagospodarowania przestrzennego terenu położonego w obrębie wsi Grzymalin, gmina Miłkowice, MPZP Grzymalin, jak również rysunek planu, pozostaną bez zmian.

§ 3

Granice obszaru objętego projektem zmiany planu przedstawiono na załączniku graficznym, stanowiącym integralną częścią niniejszej uchwały.

§ 4


Wykonanie uchwały powierza się Wójtowi Gminy Miłkowice

§ 5

Uchwała wchodzi w życie z dniem podjęcia.

Uzasadnienie

Uzasadnieniem dla przedmiotowej zmiany miejscowego planu zagospodarowania przestrzennego terenu położonego w obrębie wsi Grzymalin, gmina Miłkowice, MPZP Grzymalin, wprowadzonego Uchwałą Nr LXVI/441/2023 Rady Gminy Miłkowice z dnia 19 grudnia 2023 r., opublikowanego w Dzienniku Urzędowym Województwa Dolnośląskiego z 2024 r., poz. 13, jest potrzeba dostosowania ustaleń planu do obowiązujących przepisów prawnych w zakresie zasad zagospodarowania terenów położonych w granicach obszarów szczególnego zagrożenia powodzią.

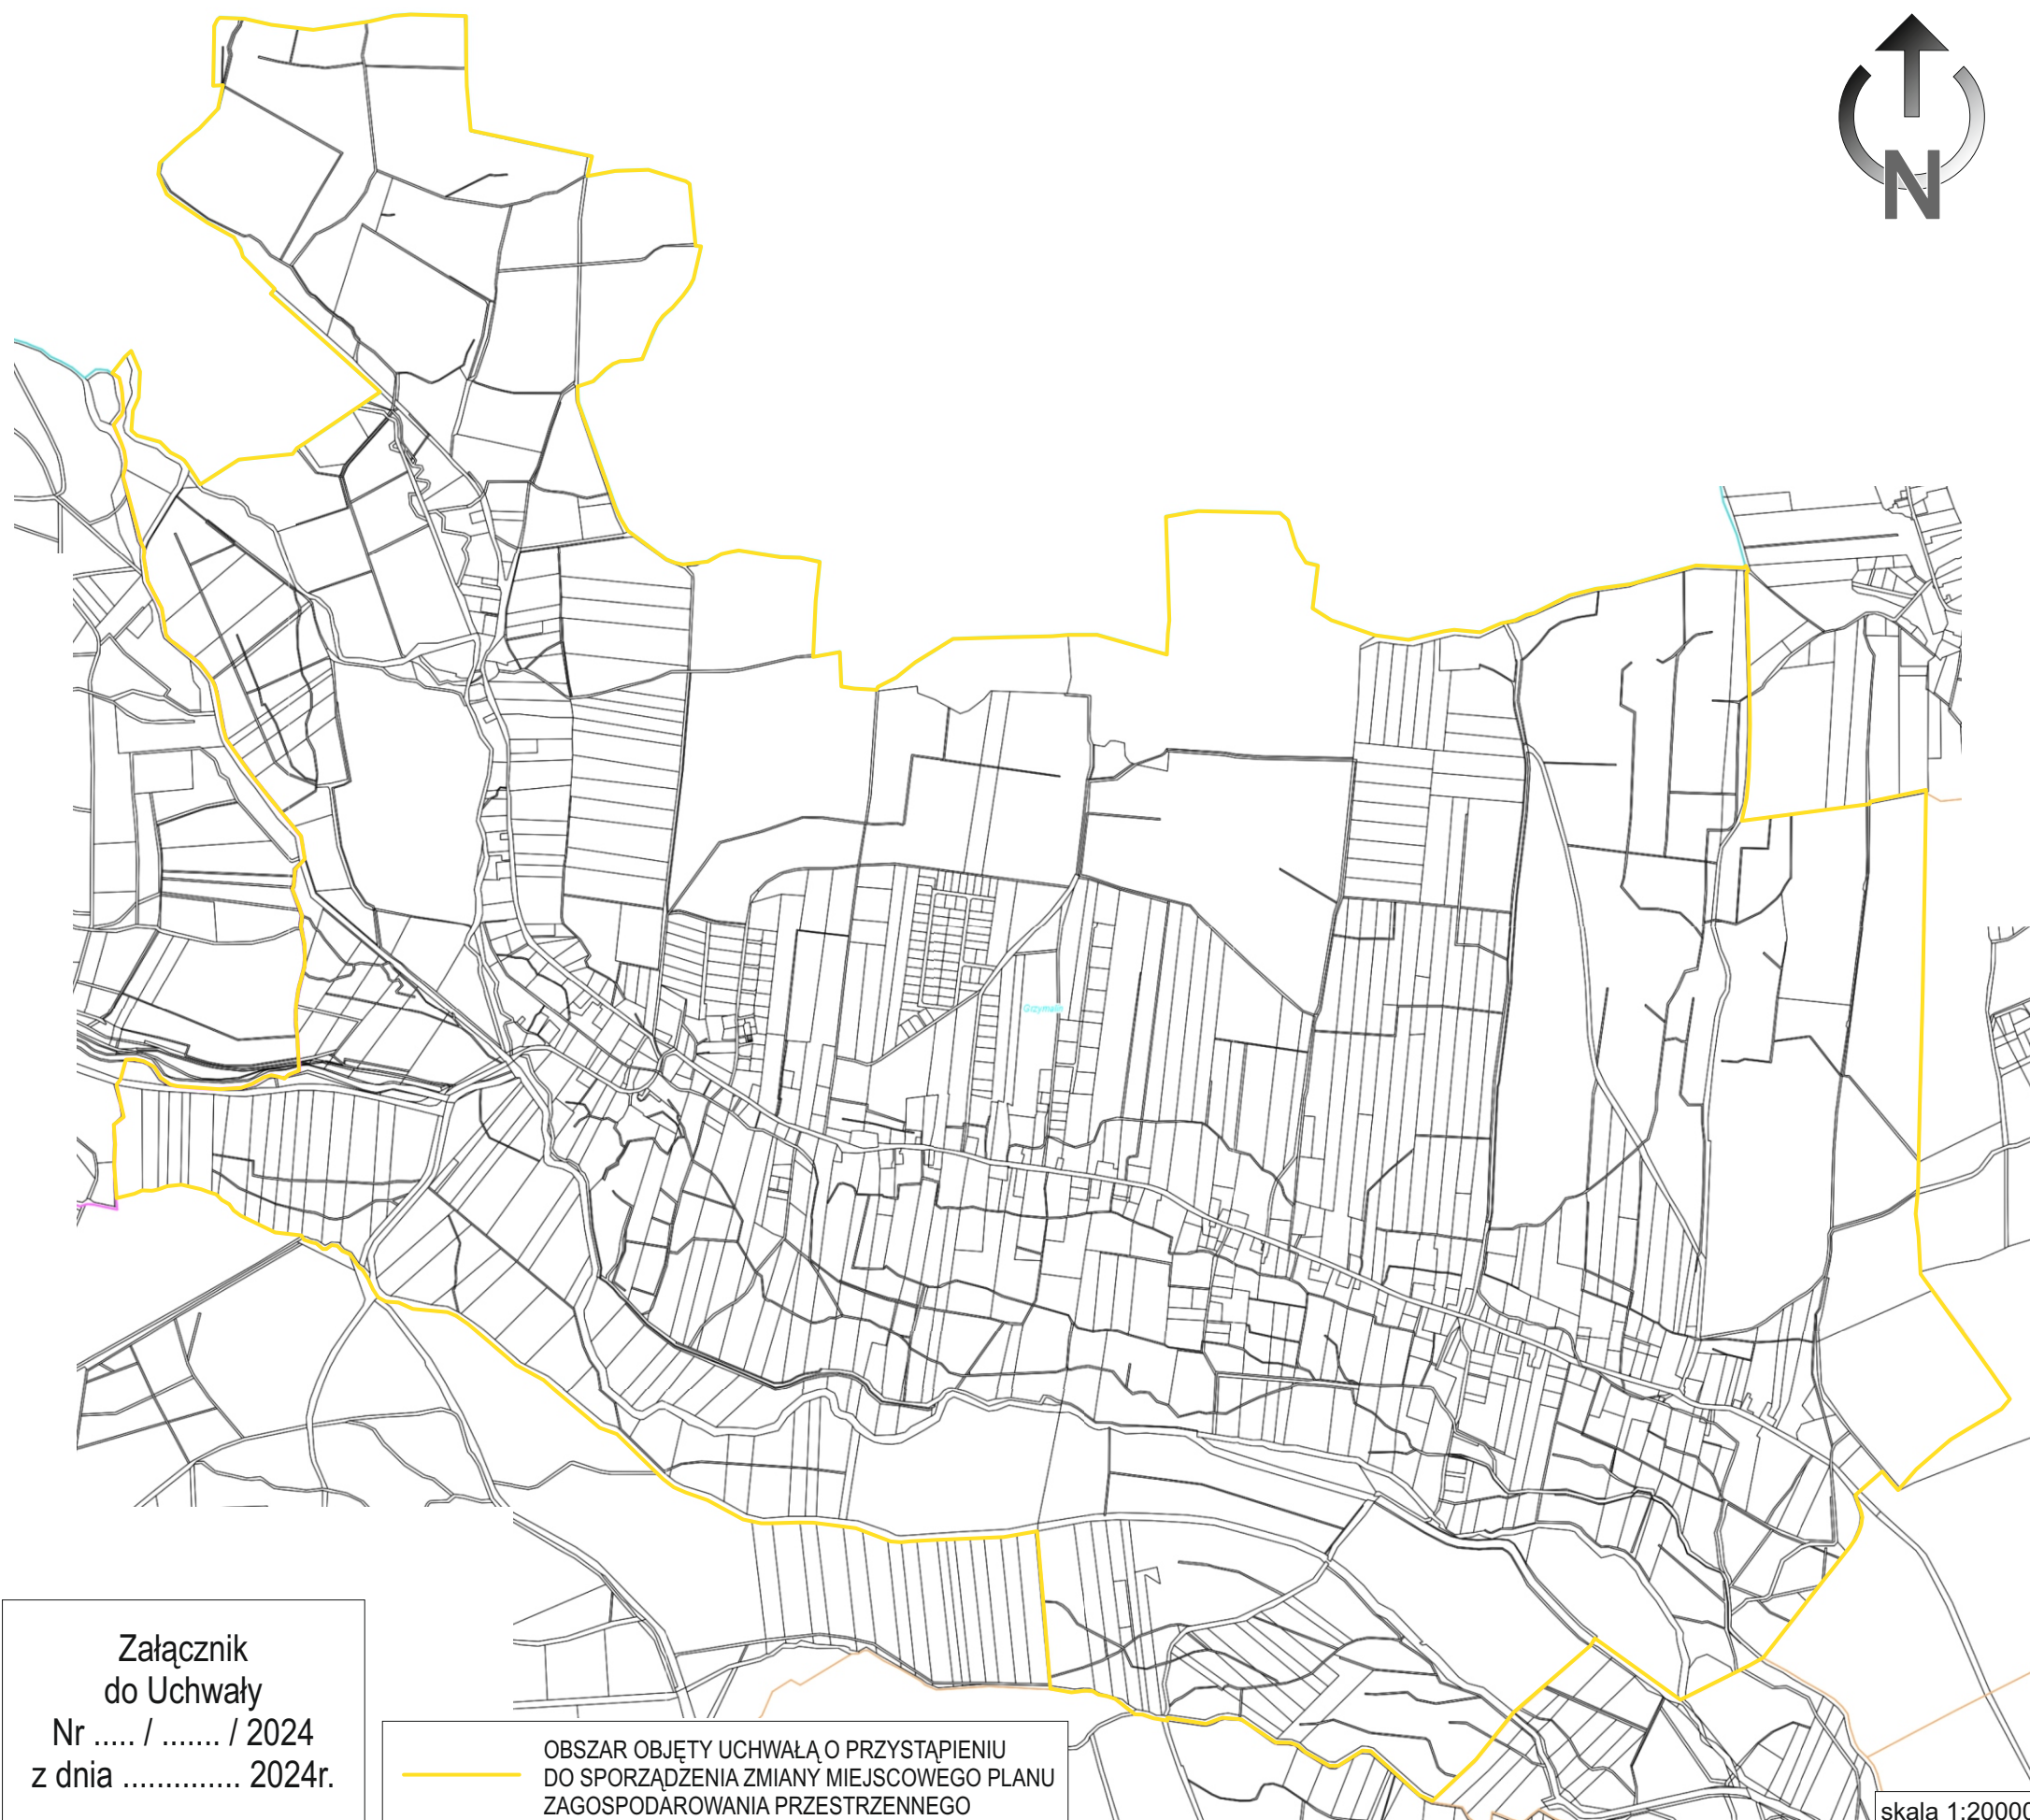

Załącznik
do Uchwały
Nr / / 2024
z dnia 2024r.

— OBSZAR OBJĘTY UCHWAŁĄ O PRZYSTĄPIENIU
DO SPORZĄDZENIA ZMIANY MIEJSCOWEGO PLANU
ZAGOSPODAROWANIA PRZESTRZENNEGO

skala 1:20000