
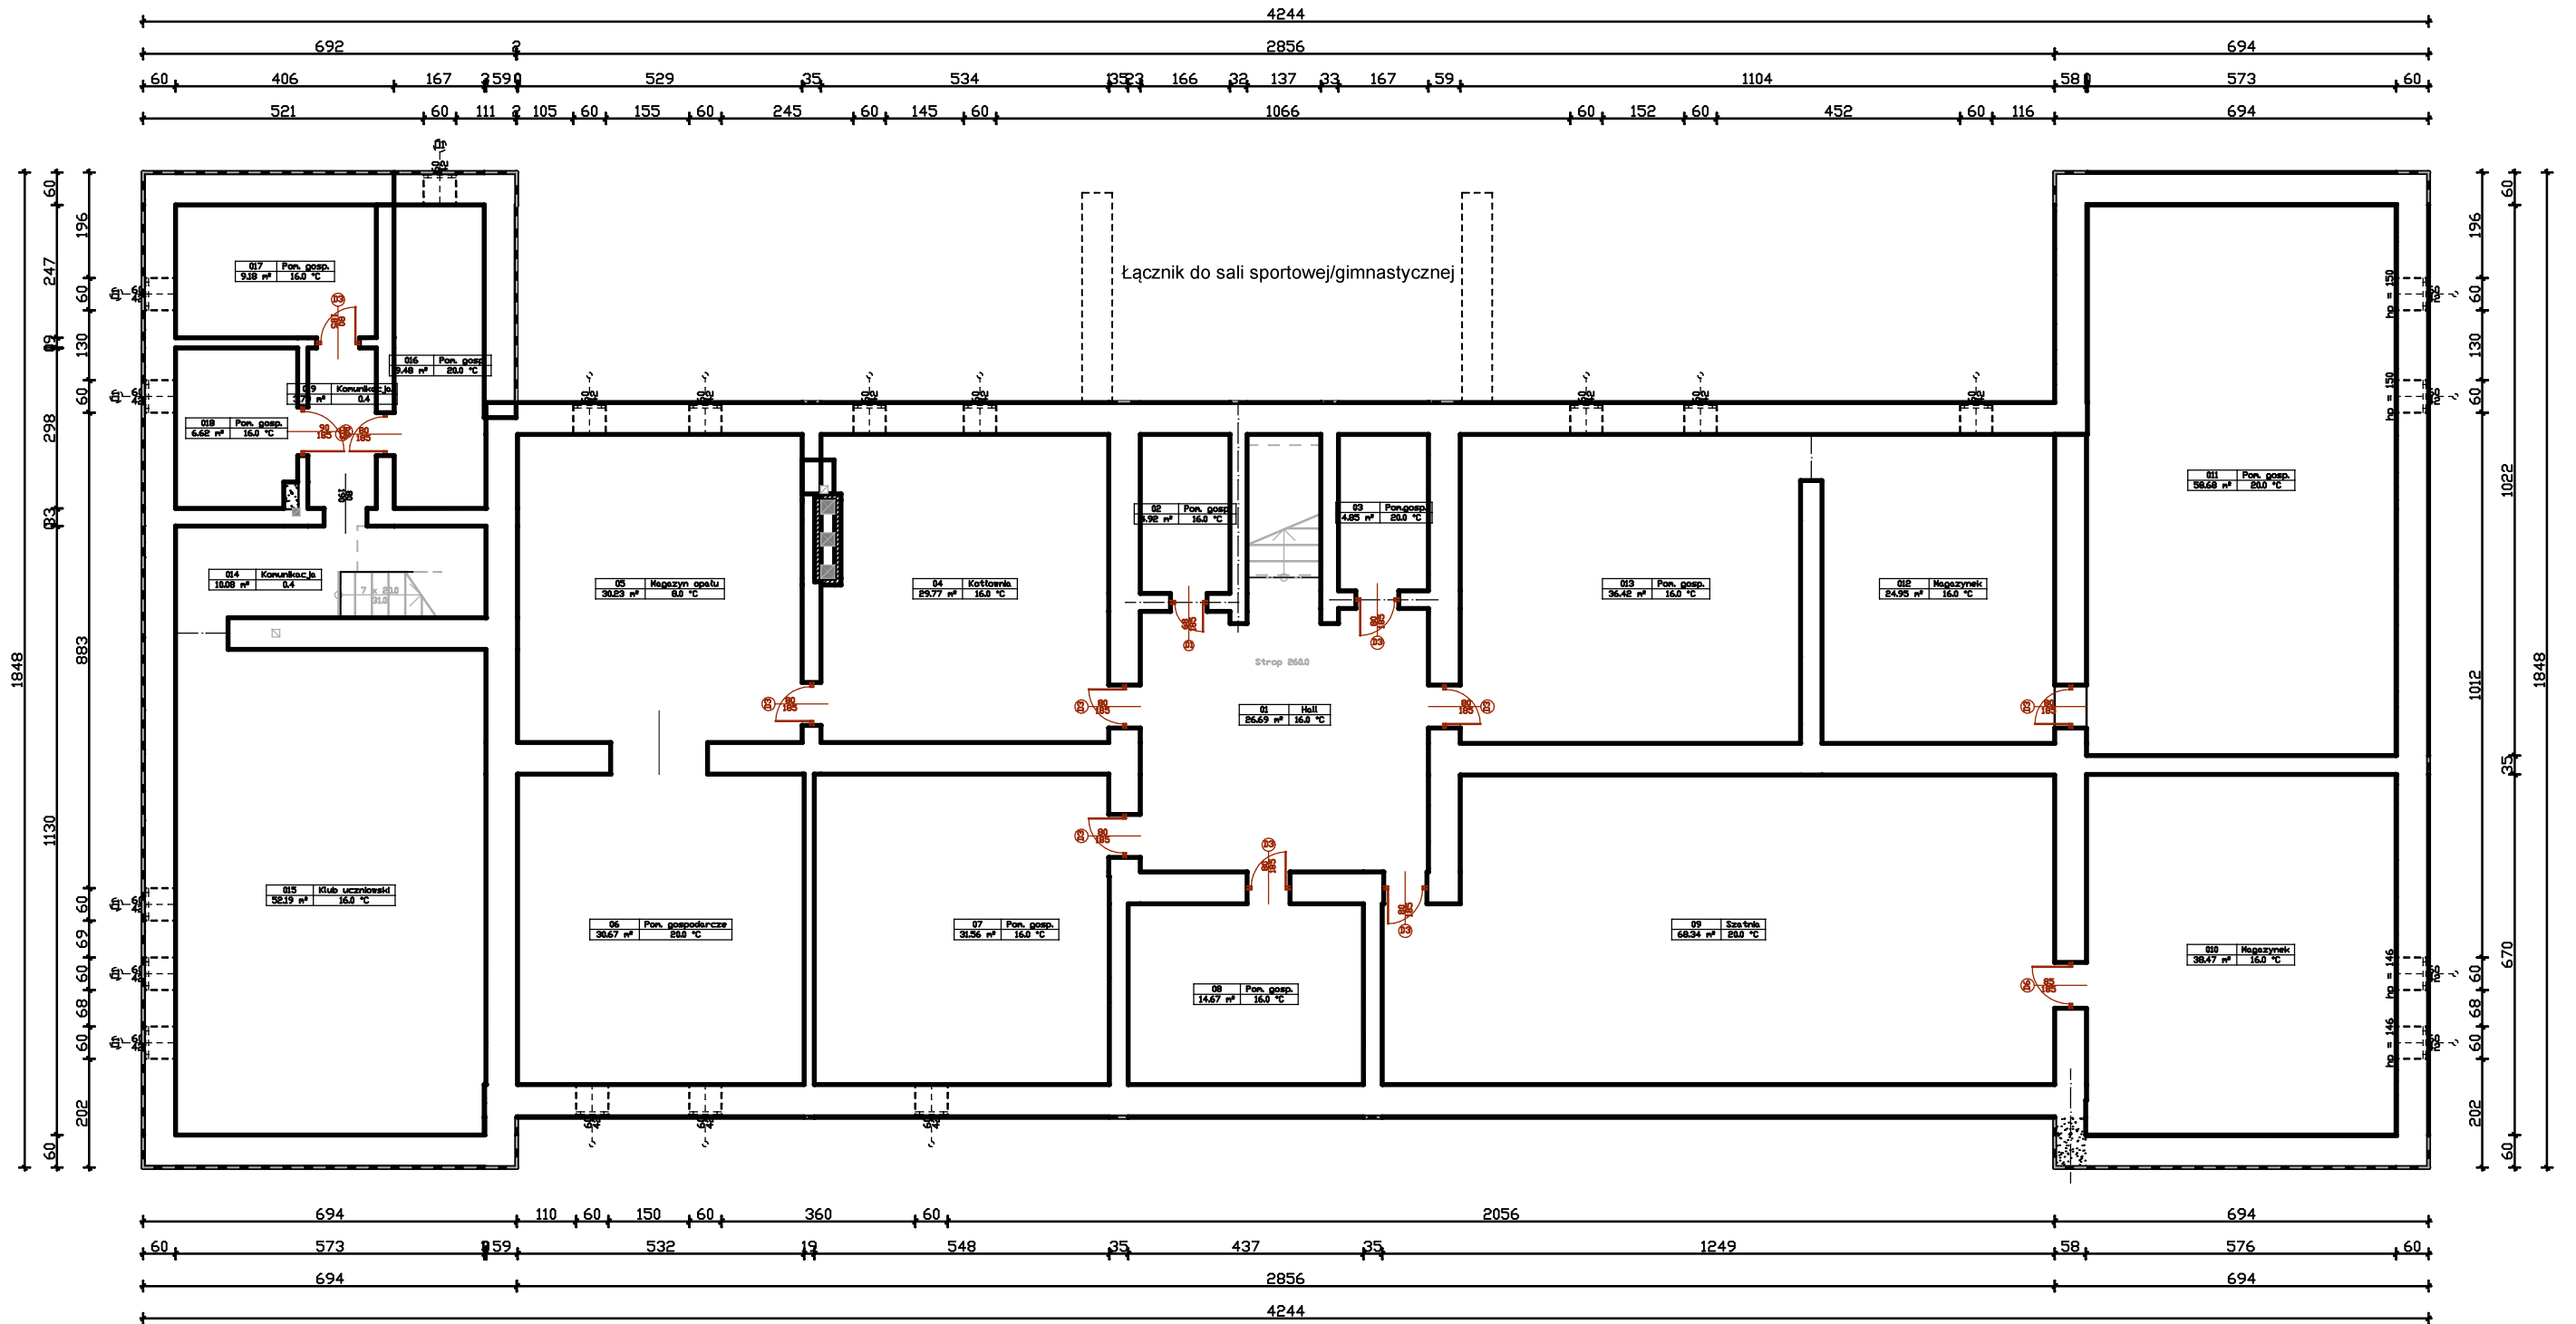


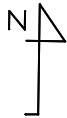

Wykaz pomieszczeń: Miłkowice Szkoła - Poziom -1

Nr	Nazwa pomieszczenia	Pow. użytkowa	Pow. rzeczywista
01	Hall	0.00 m²	26.69 m²
02	Pom. gosp.	2.46 m²	4.92 m²
03	Pom.gosp.	2.43 m²	4.85 m²
04	Kuchnia	0.00 m²	29.77 m²
05	Magazyn opału	0.00 m²	30.23 m²
06	Pom. gospodarcze	15.34 m²	30.67 m²
07	Pom. gosp.	15.78 m²	31.56 m²
08	Pom. gosp.	7.33 m²	14.67 m²
09	Szafnia	24.17 m²	68.34 m²
10	Magazynek	19.24 m²	38.47 m²
11	Pom. gosp.	29.34 m²	58.68 m²
12	Magazynek	24.95 m²	24.95 m²
13	Pom. gosp.	18.21 m²	36.42 m²
14	Komunikacja	0.00 m²	10.08 m²
15	Klub uczniowski	26.10 m²	52.19 m²
16	Pom. gosp.	4.74 m²	9.48 m²
17	Pom. gosp.	4.59 m²	9.18 m²
18	Pom. gosp.	3.31 m²	6.62 m²
19	Komunikacja	0.00 m²	3.79 m²
Razem		207.99 m²	491.56 m²

Rzut poziomy -1	
Budynek:	
Szkoła Podstawowa w Miłkowicach	
ul. Wojska Polskiego 75	
59-222 Miłkowice	
Opracowane przez	
dr inż. Dawid Tąta BIO-EKO DOM	
Inwestor:	
Gmina Miłkowice	
ul. Wojska Polskiego 71, 59-222 Miłkowice	
Nr rysunku	Autor:
1	dr inż. Dawid Tąta