
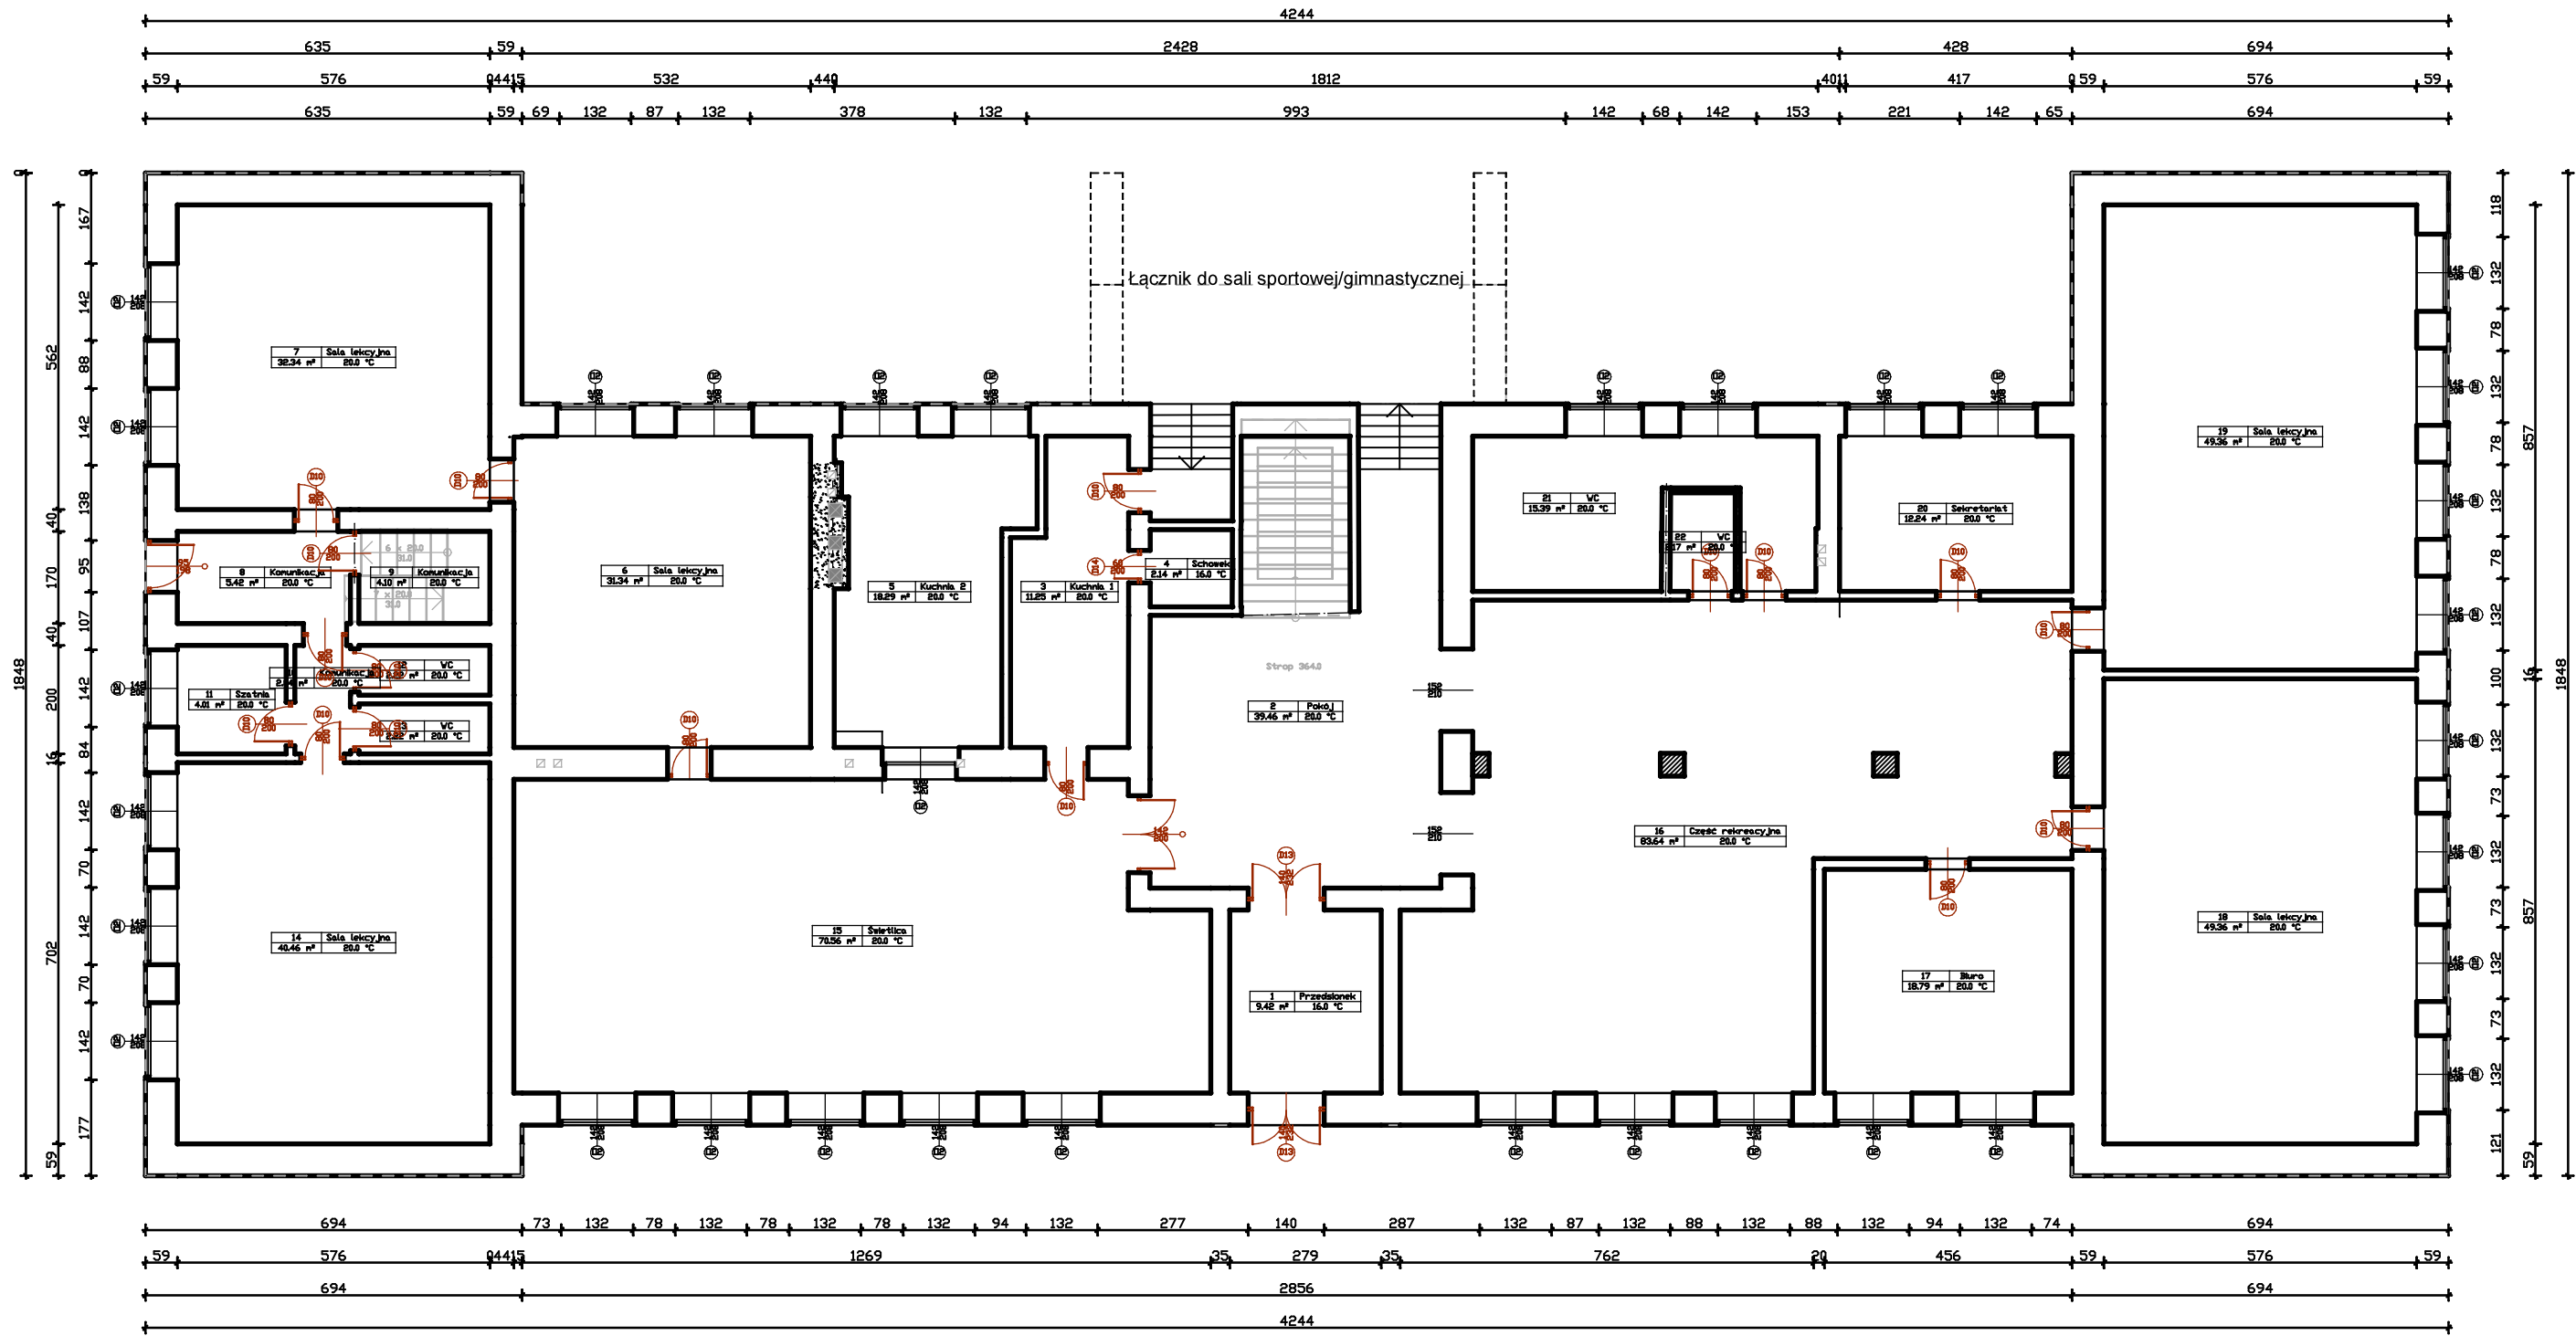


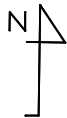

Wykaz pomieszczeń Milkowice Szkoła - Parter

Nr	Nazwa pomieszczenia	Pow. użytkowa	Pow. rzeczywista
1	Przedśloniek	0.00 m²	9.42 m²
2	Pokoł	0.00 m²	39.46 m²
3	Kuchnia 1	11.25 m²	11.25 m²
4	Schówek	2.14 m²	2.14 m²
5	Kuchnia 2	18.29 m²	18.29 m²
6	Sala lekcyjna	31.34 m²	31.34 m²
7	Sala lekcyjna	32.34 m²	32.34 m²
8	Komunikacja	0.00 m²	5.42 m²
9	Komunikacja	0.00 m²	4.10 m²
10	Komunikacja	0.00 m²	2.04 m²
11	Szatnia	4.01 m²	4.01 m²
12	VC	2.22 m²	2.22 m²
13	VC	2.22 m²	2.22 m²
14	Sala lekcyjna	40.46 m²	40.46 m²
15	Świetlica	70.56 m²	70.56 m²
16	Część rekreacyjna	83.64 m²	83.64 m²
17	Biuro	18.79 m²	18.79 m²
18	Sala lekcyjna	49.36 m²	49.36 m²
19	Sala lekcyjna	49.36 m²	49.36 m²
20	Sekretariat	12.24 m²	12.24 m²
21	VC	15.39 m²	15.39 m²
22	VC	2.17 m²	2.17 m²
Razem		445.78 m²	506.22 m²

Rzut parteru	
Budynek:	
Szkoła Podstawowa w Milkowicach	
ul. Wojska Polskiego 75	
59-222 Milkowice	
Opracowane przez	
dr inż. Dawid Tąta BIO-EKO DOM	
Inwestor:	
Gmina Milkowice	
ul. Wojska Polskiego 71, 59-222 Milkowice	
Nr rysunku	Autor:
1	dr inż. Dawid Tąta