


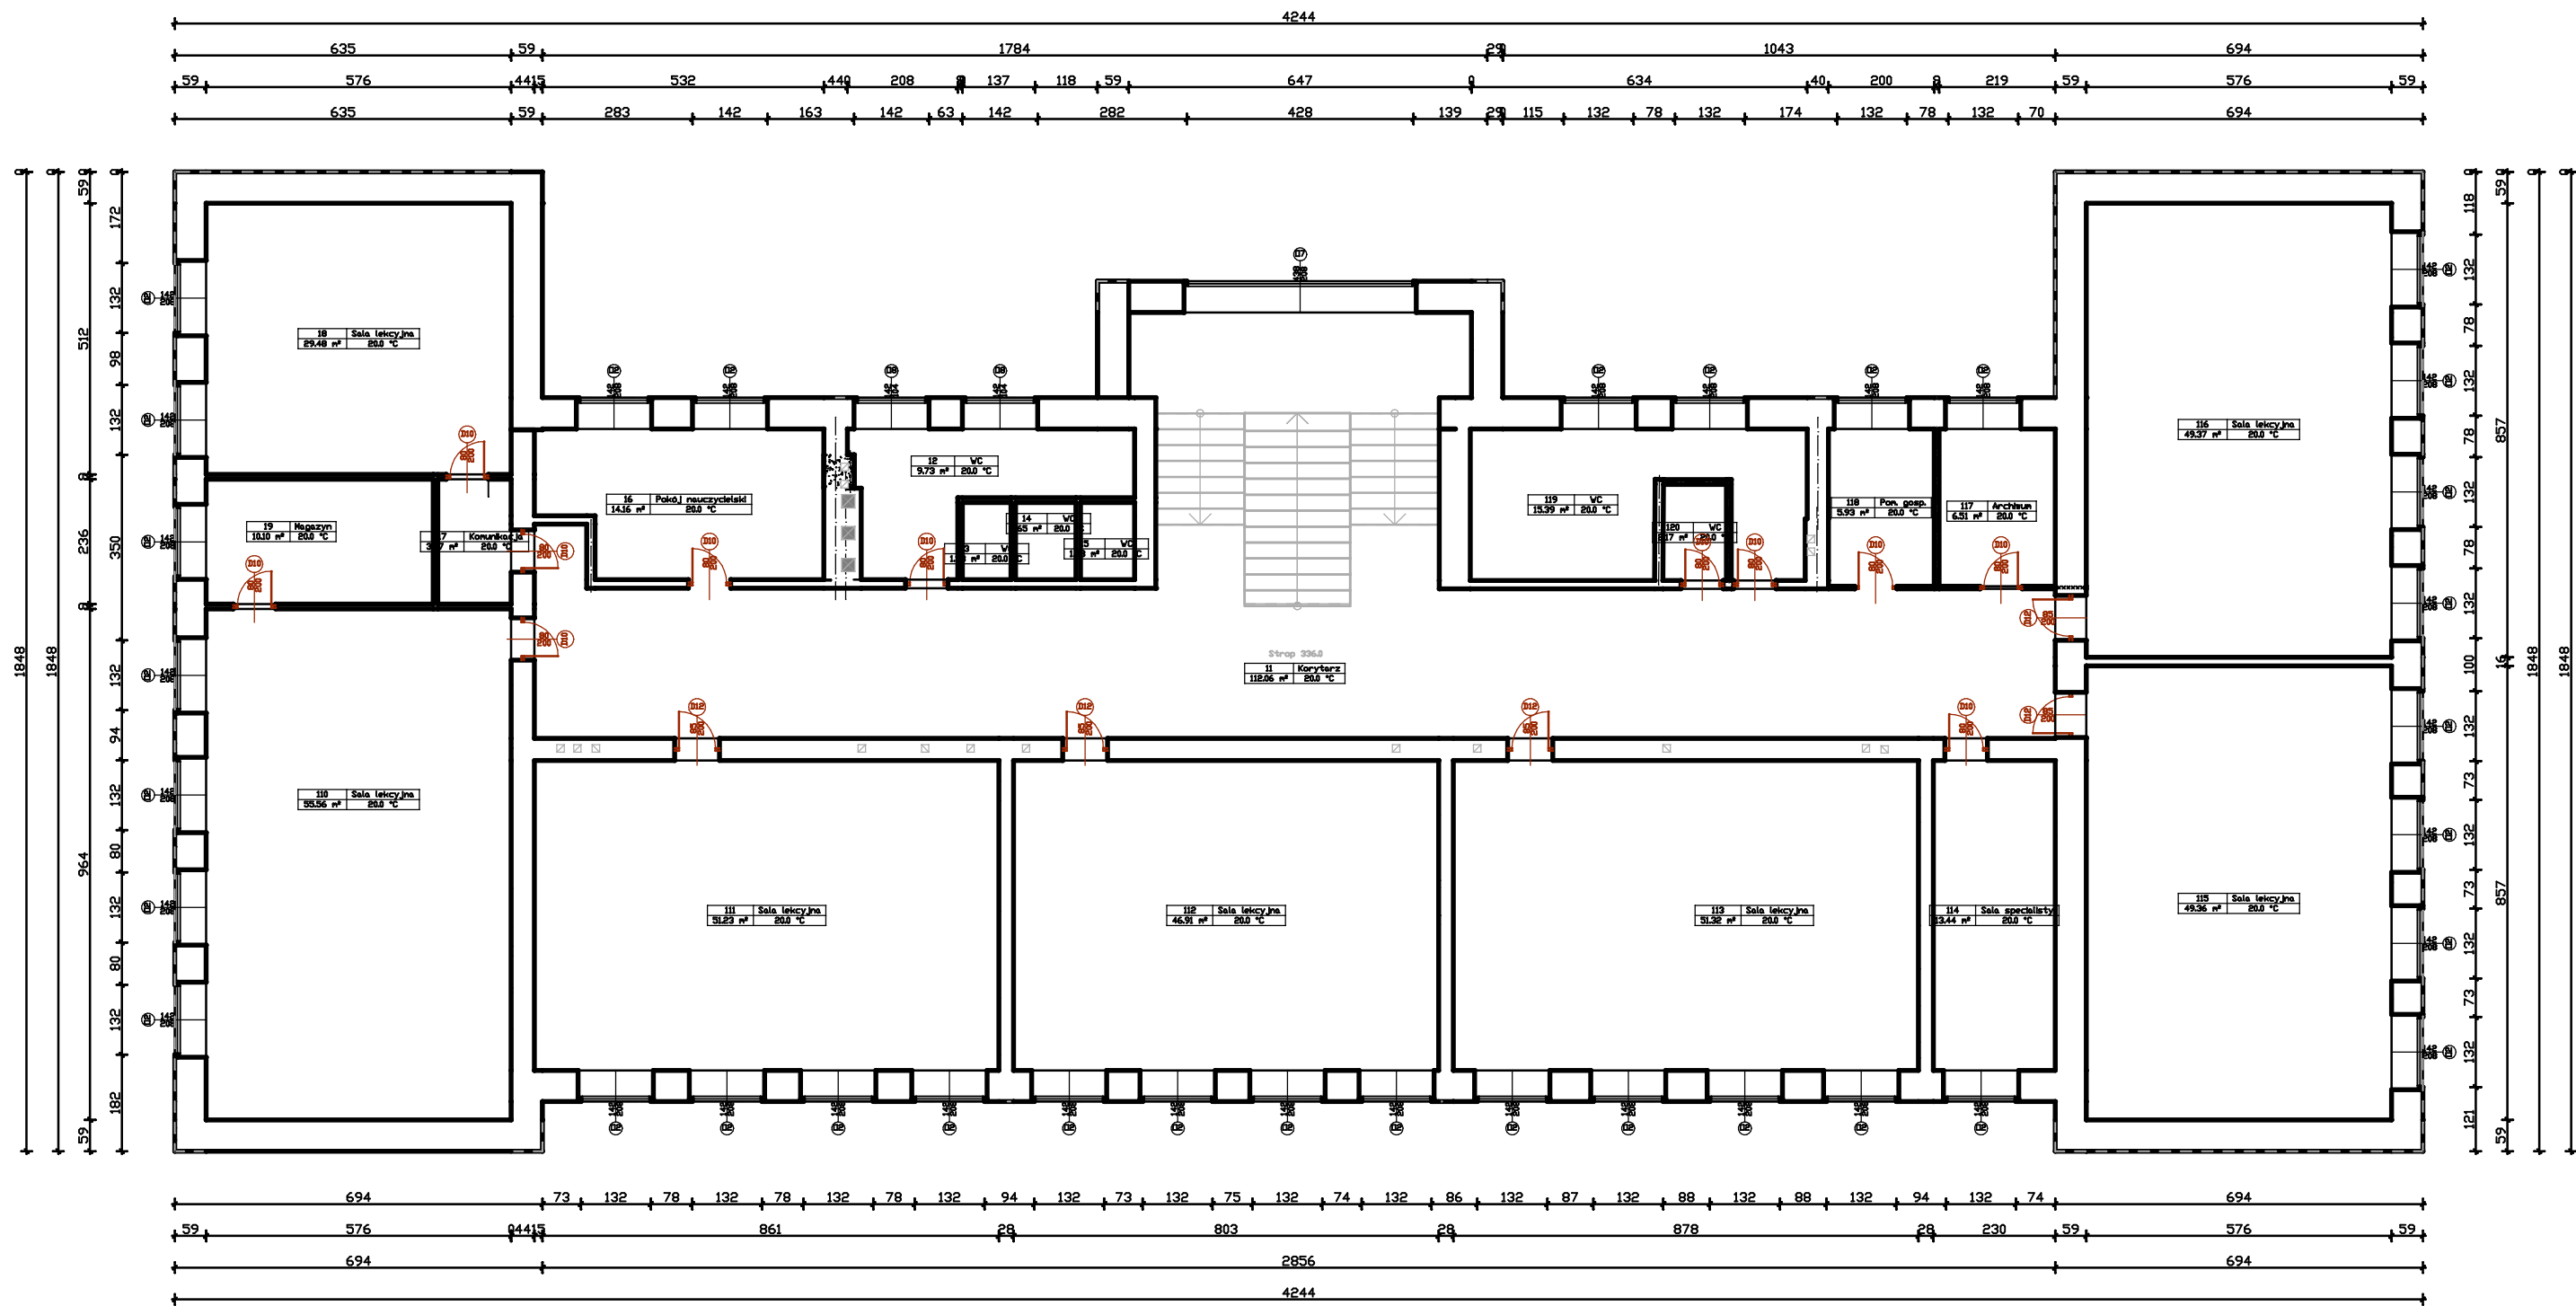

Wykaz pomieszczeń: Miłkowice Szkoła - Piętro

Nr	Nazwa pomieszczenia	Pow. użytkowa	Pow. rzeczywista
11	Korytarz	0.00 m²	112.06 m²
12	WC	9.73 m²	9.73 m²
13	WC	1.33 m²	1.33 m²
14	WC	1.65 m²	1.65 m²
15	WC	1.48 m²	1.48 m²
16	Pokoł nauczycielski	14.16 m²	14.16 m²
17	Komunikacja	0.00 m²	3.27 m²
18	Sala lekcyjna	29.48 m²	29.48 m²
19	Magazyn	10.10 m²	10.10 m²
110	Sala lekcyjna	55.56 m²	55.56 m²
111	Sala lekcyjna	51.23 m²	51.23 m²
112	Sala lekcyjna	46.91 m²	46.91 m²
113	Sala lekcyjna	51.32 m²	51.32 m²
114	Sala specjalisty	13.44 m²	13.44 m²
115	Sala lekcyjna	49.36 m²	49.36 m²
116	Sala lekcyjna	49.37 m²	49.37 m²
117	Archiwum	6.51 m²	6.51 m²
118	Pom. gosp.	5.93 m²	5.93 m²
119	WC	15.39 m²	15.39 m²
120	WC	2.17 m²	2.17 m²
Razem		415.12 m²	530.45 m²

Rzut I piętra	
Budynek:	
Szkoła Podstawowa w Miłkowicach	
ul. Wojska Polskiego 75	
59-222 Miłkowice	
Opracowane przez	
dr inż. Dawid Tał BIO-EKO DOM	
Inwestor:	
Gmina Miłkowice	
ul. Wojska Polskiego 71, 59-222 Miłkowice	
Nr rysunku	Autor:
1	dr inż. Dawid Tał