


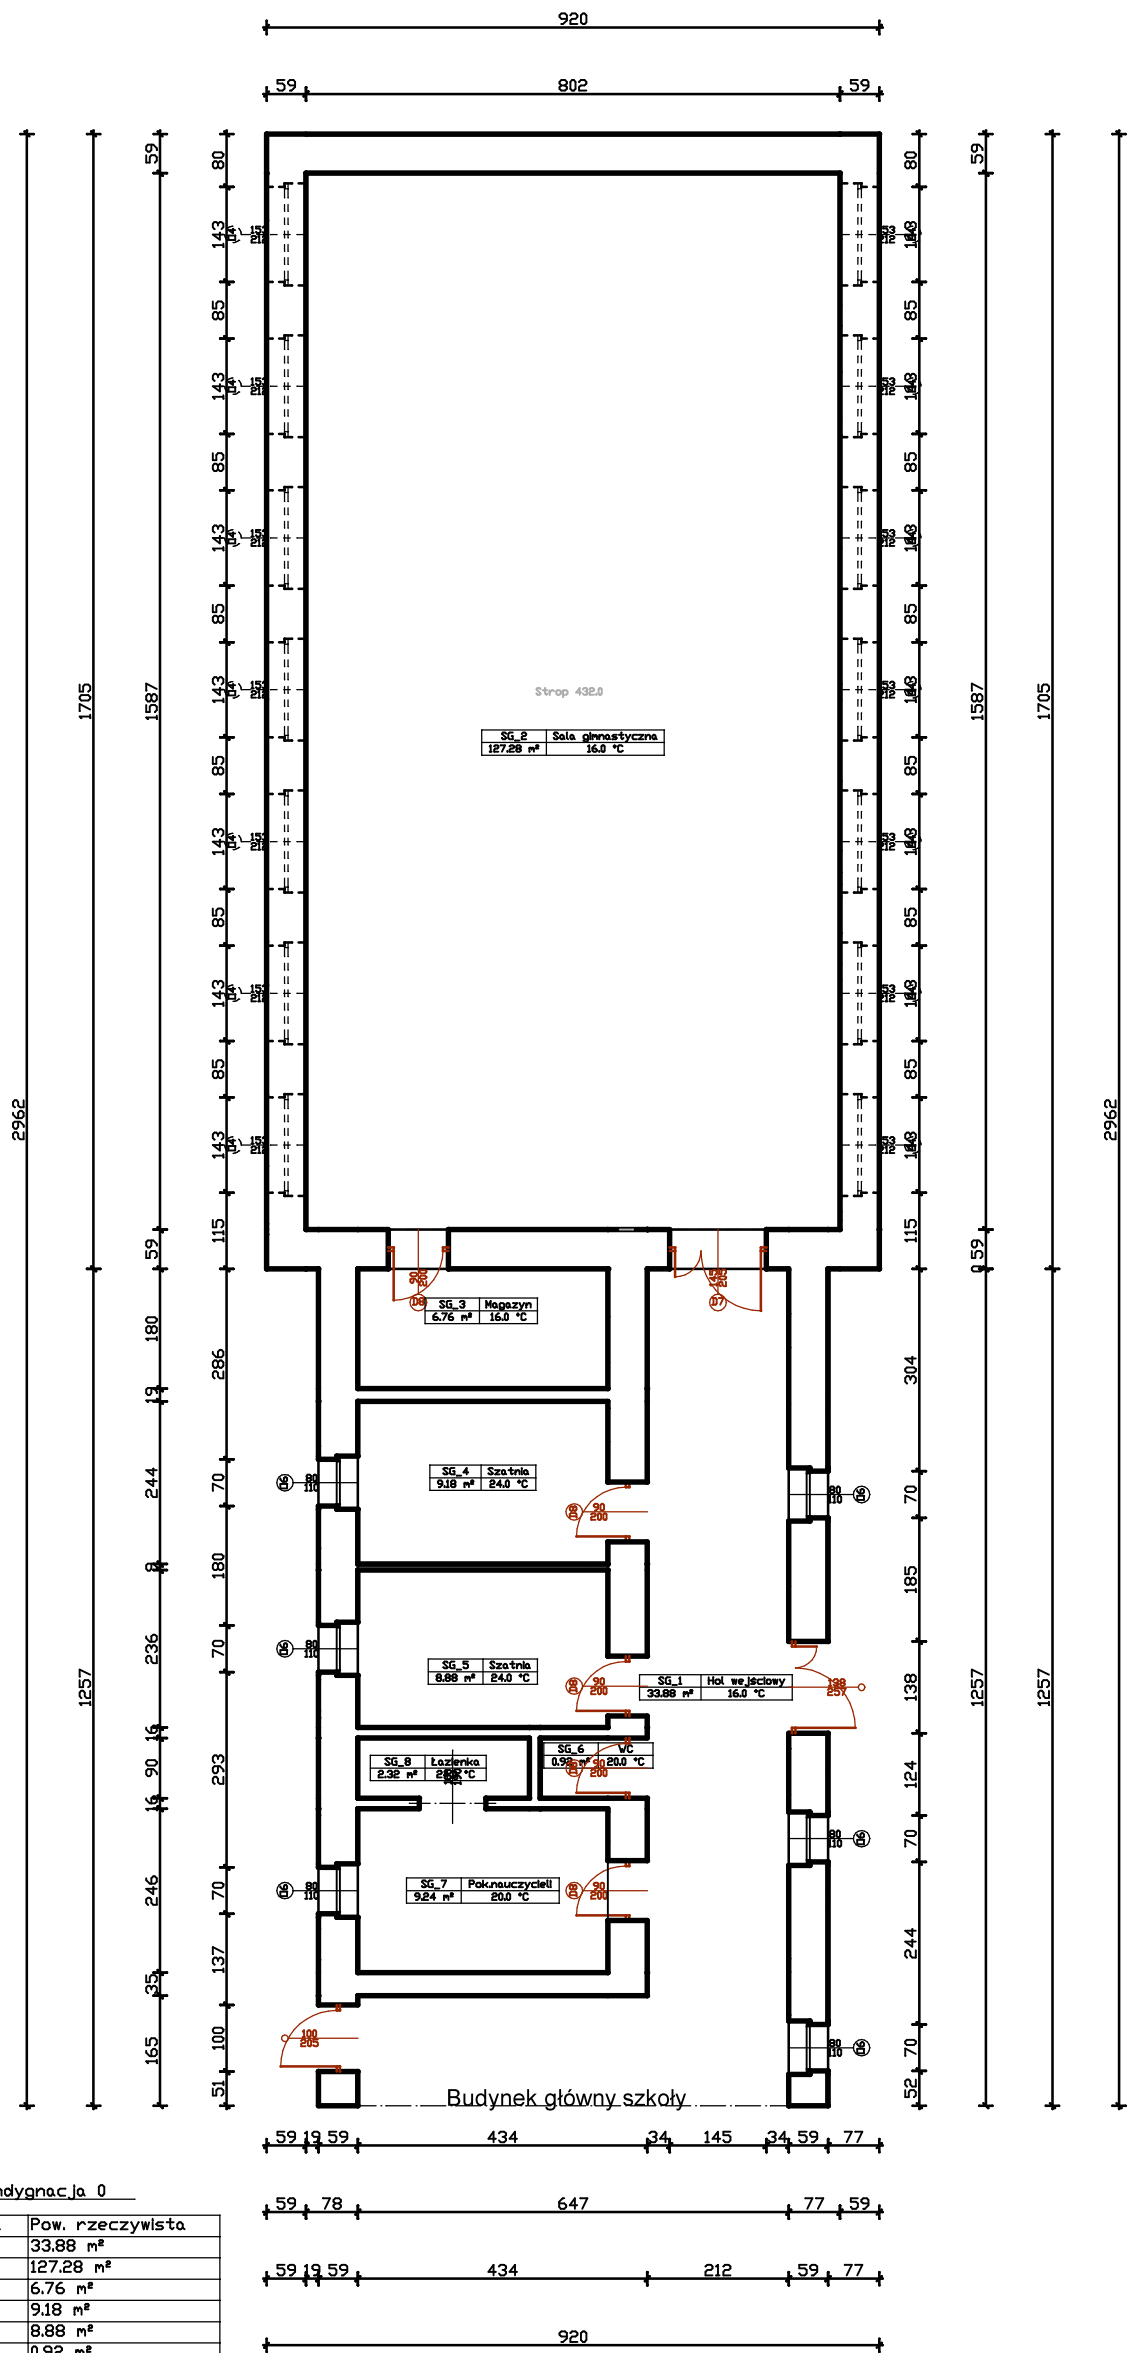

Wykaz pomieszczeń: Sala gimnastyczna - Kondygnacja 0

Nr	Nazwa pomieszczenia	Pow. użytkowa	Pow. rzeczywista
SG_1	Hol wejściowy	0.00 m²	33.88 m²
SG_2	Sala gimnastyczna	127.28 m²	127.28 m²
SG_3	Magazyn	6.76 m²	6.76 m²
SG_4	Szatnia	9.18 m²	9.18 m²
SG_5	Szatnia	8.88 m²	8.88 m²
SG_6	WC	0.92 m²	0.92 m²
SG_7	Pok.nauczycieli	9.24 m²	9.24 m²
SG_8	Łazienka	2.32 m²	2.32 m²
Razem		164.58 m²	198.46 m²

Rzut sali gimnastycznej z zapleczem	
Budynek:	
Szkoła Podstawowa w Miłkowicach	
ul. Wojska Polskiego 75	
59-222 Miłkowice	
Opracowane przez	
dr inż. Dawid Tata BID-EKO DOM	
Inwestor:	
Gmina Miłkowice	
ul. Wojska Polskiego 71, 59-222 Miłkowice	
Nr rysunku	Autor:
1	dr inż. Dawid Tata