


Wykaz pomieszczeń: Urząd Gminy Miłkowice - Przyziemie

Nr	Nazwa pomieszczenia	Pow. użytkowa	Pow. rzeczywista
01	Komunikacja	0.00 m²	11.84 m²
02	Pokój biurowy	25.15 m²	25.15 m²
03	Pokój biurowy	24.89 m²	24.89 m²
04	Pokój biurowy	10.58 m²	10.58 m²
05	Pokój biurowy	12.17 m²	12.17 m²
06	Pokój biurowy	16.73 m²	16.73 m²
07	Pokój biurowy	7.18 m²	7.18 m²
08	Komunikacja	0.00 m²	3.18 m²
09	Pokój biurowy	20.20 m²	20.20 m²
10	WC	2.37 m²	2.37 m²
11	WC	2.37 m²	2.37 m²
12	Klatka schodowa	0.00 m²	12.23 m²
13	Komunikacja	0.00 m²	16.07 m²
14	Kotłownia	0.00 m²	15.71 m²
15	Skład opału	0.00 m²	9.09 m²
16	Pokój biurowy	9.14 m²	9.14 m²
17	Pokój biurowy	9.14 m²	9.14 m²
18	Pokój biurowy	12.53 m²	12.53 m²
Razem		152.45 m²	220.57 m²

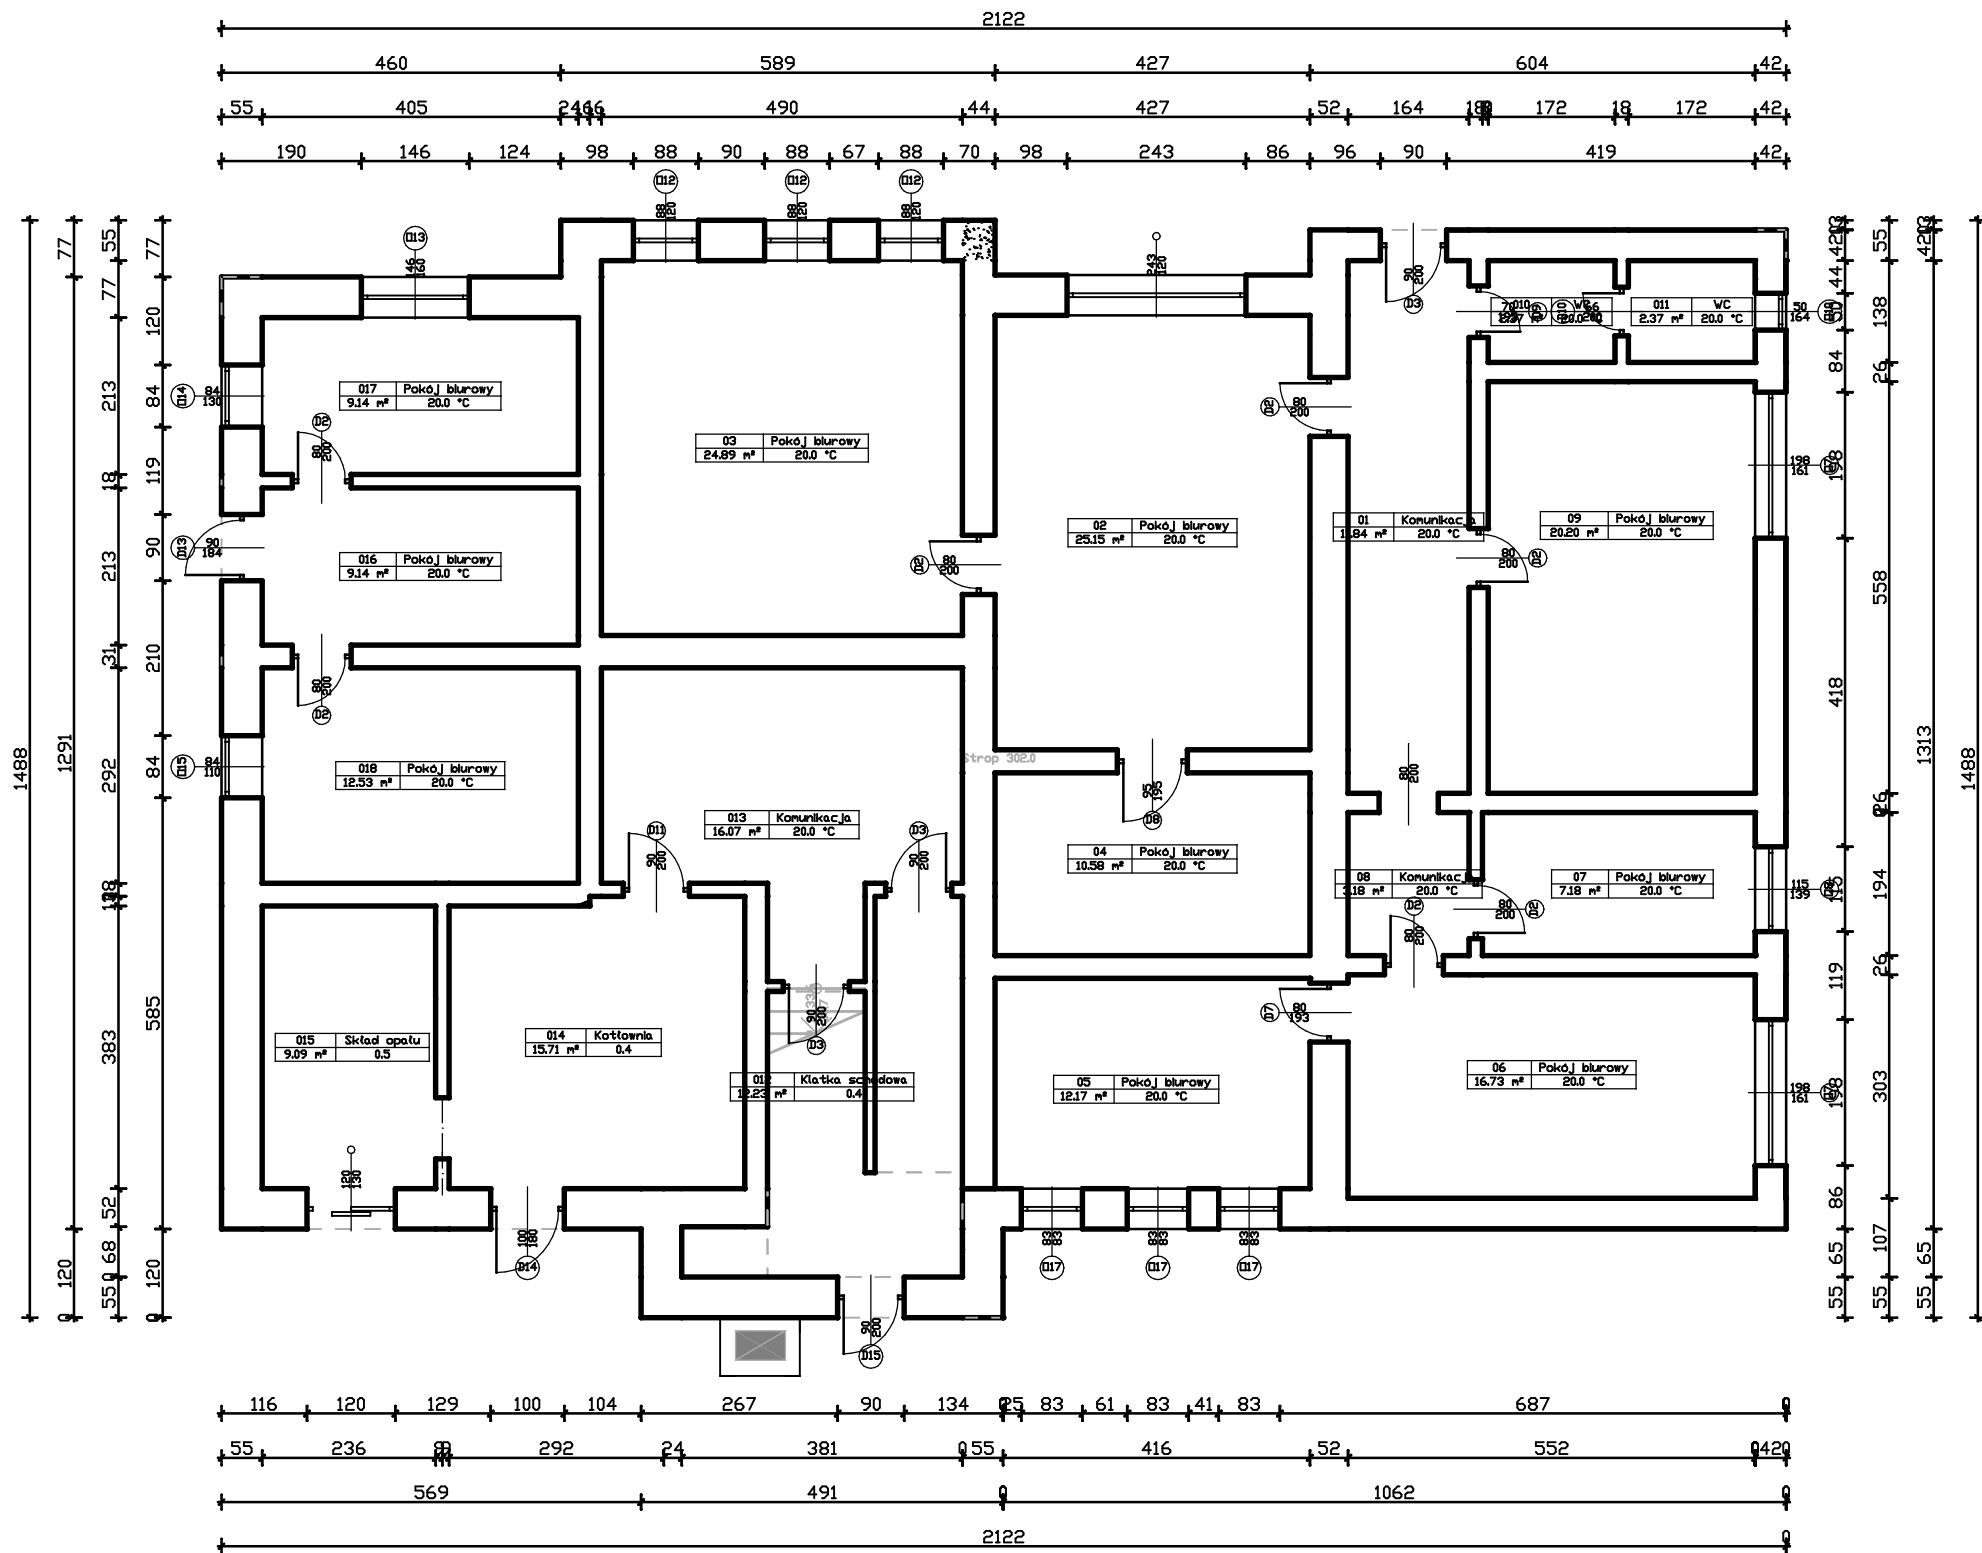

Rzut przyziemia	
Budynek:	
Urząd Gminy w Miłkowicach	
ul. Wojska Polskiego 75	
59-222 Miłkowice	
Opracowane przez	
dr inż. Dawid Tata BID-EKO DOM	
Inwestor:	
Gmina Miłkowice	
ul. Wojska Polskiego 71, 59-222 Miłkowice	
Nr rysunku	Autor:
1	dr inż. Dawid Tata