


Wykaz pomieszczeń: Urząd Gminy Miłkowie - Parter

Nr	Nazwa pomieszczenia	Pow. użytkowa	Pow. rzeczywista
1	Hall wejściowy	0.00 m²	25.25 m²
2	Pokój biurowy	8.86 m²	8.86 m²
3	Pokój biurowy	8.88 m²	8.88 m²
4	Komunikacja	0.00 m²	11.10 m²
5	Pokój biurowy	16.45 m²	16.45 m²
6	Pokój biurowy	5.72 m²	5.72 m²
7	Pokój biurowy	15.82 m²	15.82 m²
8	Pom. gosp.-socialne	2.90 m²	2.90 m²
9	Komunikacja	0.00 m²	11.56 m²
10	Pokój biurowy	11.42 m²	11.42 m²
11	Pokój biurowy	13.14 m²	13.14 m²
12	Komunikacja	0.00 m²	7.58 m²
13	Pokój biurowy	19.18 m²	19.18 m²
14	Pokój biurowy	27.71 m²	27.71 m²
15	Pokój biurowy	26.11 m²	26.11 m²
16	Klatka schodowa	0.00 m²	13.83 m²
Razem		156.19 m²	225.51 m²

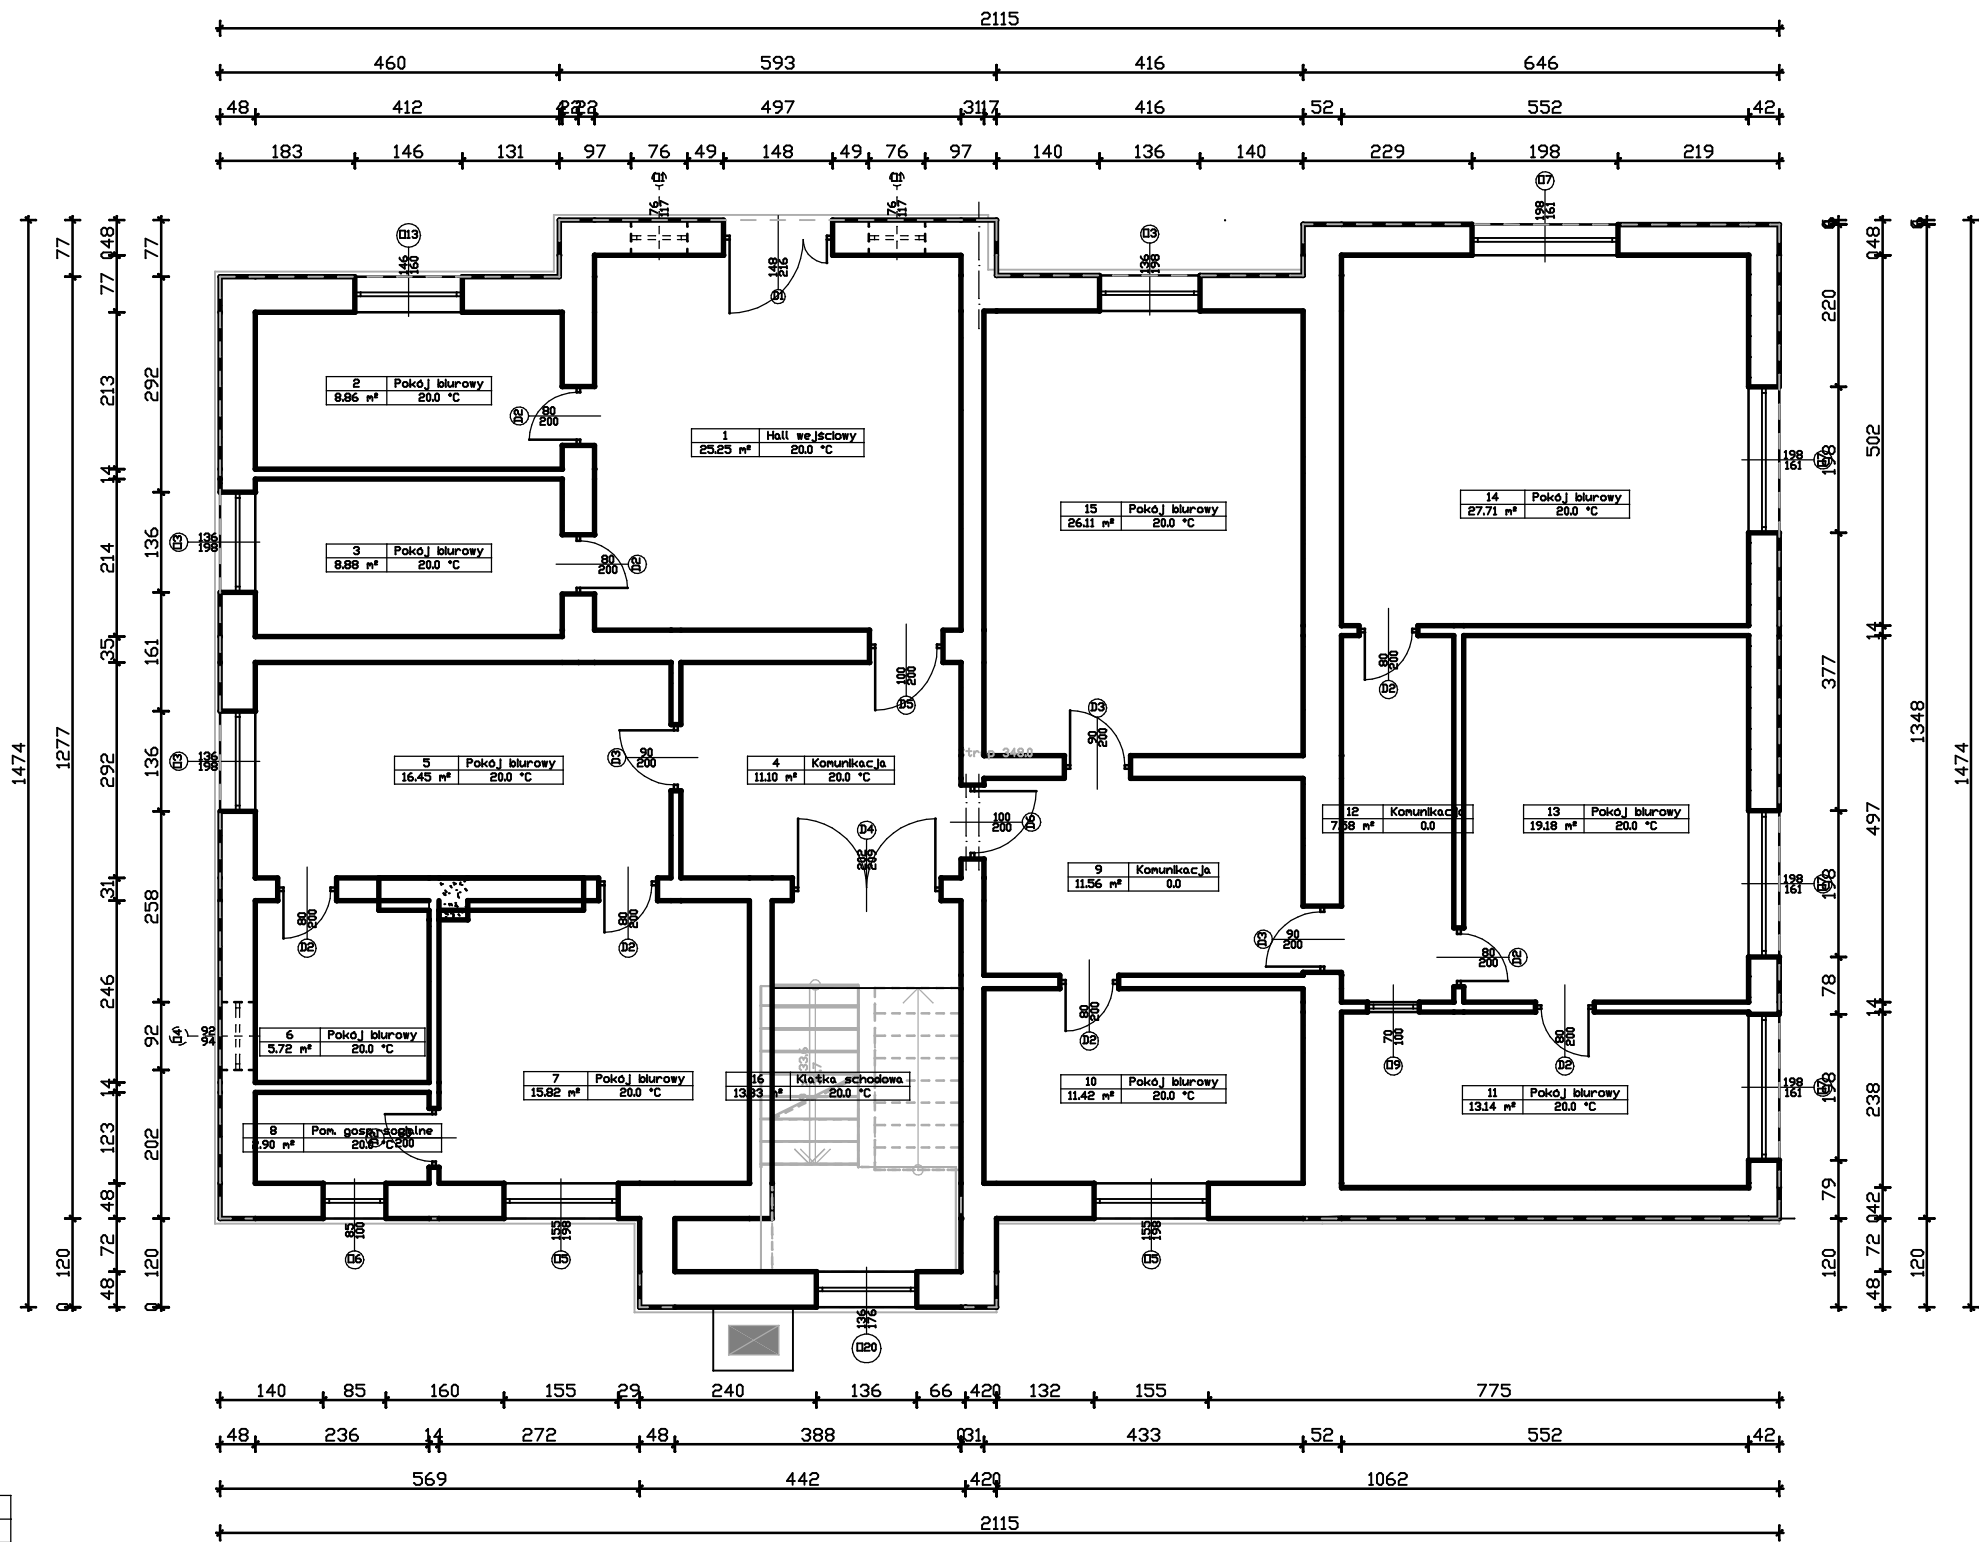

Rzut parteru	
Budynek:	
Urząd Gminy w Miłkowicach	
ul. Wojska Polskiego 75	
59-222 Miłkowie	
Opracowane przez	
dr inż. Dawid Tata BIO-EKO DOM	
Inwestor:	
Gmina Miłkowie	
ul. Wojska Polskiego 71, 59-222 Miłkowie	
Nr rysunku	Autor:
2	dr inż. Dawid Tata