


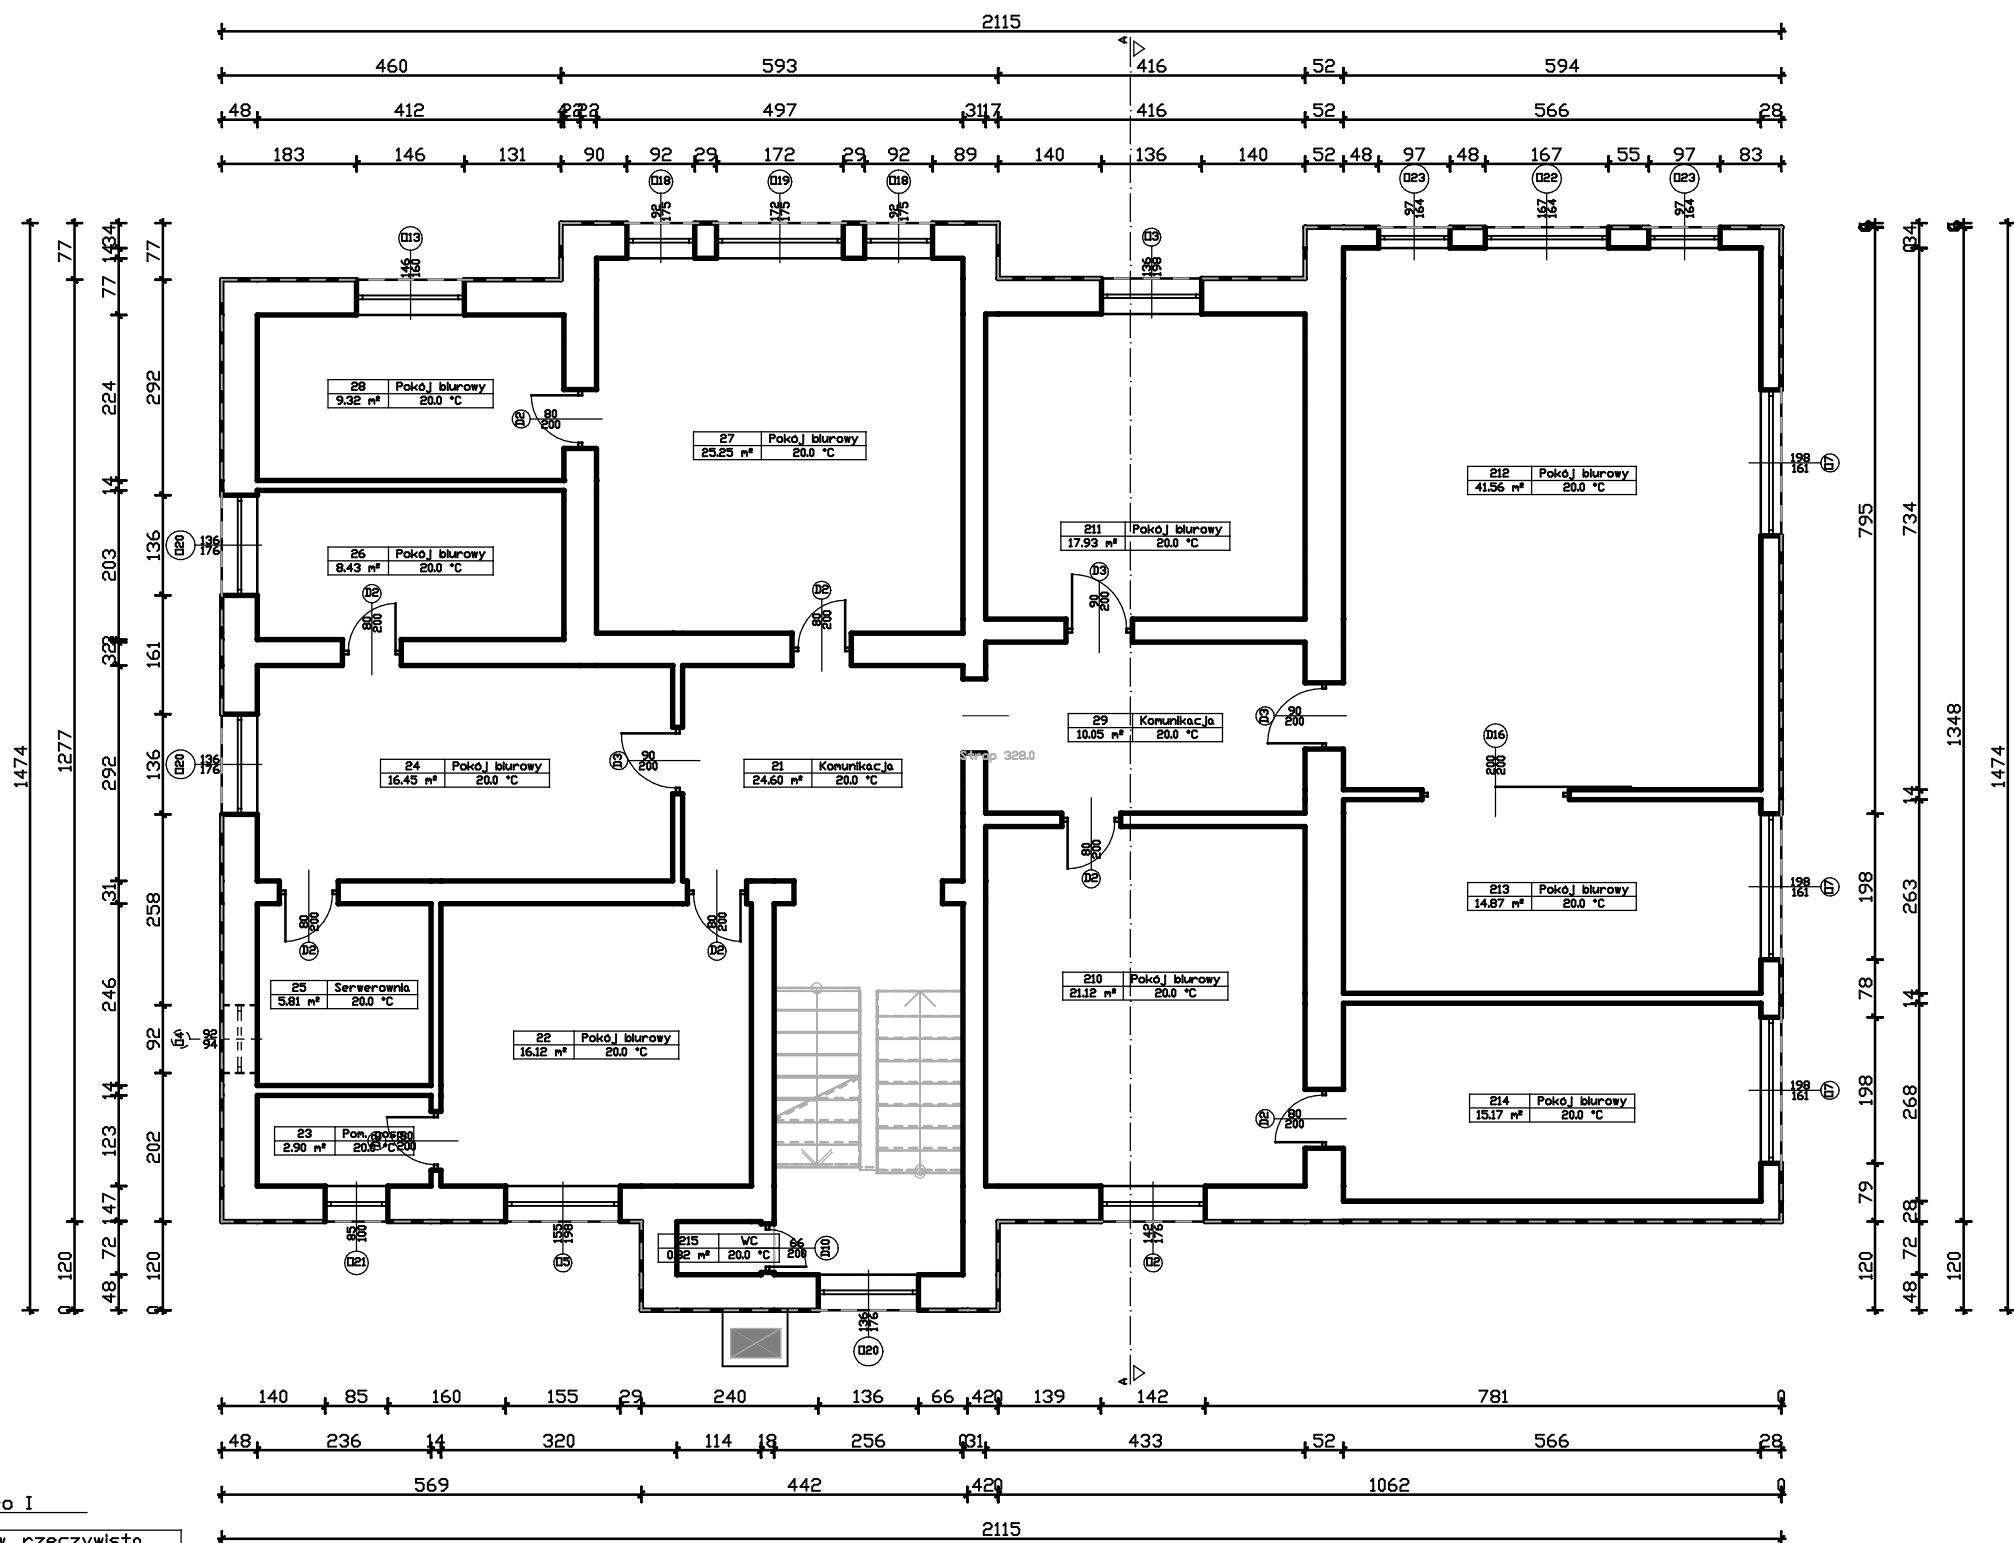

Wykaz pomieszczeń: Urząd Gminy Miłkowice - Piętro I

Nr	Nazwa pomieszczenia	Pow. użytkowa	Pow. rzeczywista
21	Komunikacja	0.00 m²	24.60 m²
22	Pokój biurowy	16.12 m²	16.12 m²
23	Pom. gosp.	2.90 m²	2.90 m²
24	Pokój biurowy	16.45 m²	16.45 m²
25	Serwerownia	5.81 m²	5.81 m²
26	Pokój biurowy	8.43 m²	8.43 m²
27	Pokój biurowy	25.25 m²	25.25 m²
28	Pokój biurowy	9.32 m²	9.32 m²
29	Komunikacja	0.00 m²	10.05 m²
30	Pokój biurowy	21.12 m²	21.12 m²
31	Pokój biurowy	17.93 m²	17.93 m²
32	Pokój biurowy	41.56 m²	41.56 m²
33	Pokój biurowy	14.87 m²	14.87 m²
34	Pokój biurowy	15.17 m²	15.17 m²
35	WC	0.82 m²	0.82 m²
Razem		195.75 m²	230.40 m²

Rzut piętra I	
Budynek:	
Urząd Gminy w Miłkowicach	
ul. Wojska Polskiego 75	
59-222 Miłkowice	
Opracowane przez	
dr inż. Dawid Tata BIO-EKO DOM	
Inwestor:	
Gmina Miłkowice	
ul. Wojska Polskiego 71, 59-222 Miłkowice	
Nr rysunku	Autor:
3	dr inż. Dawid Tata