


Wykaz pomieszczeń: Urząd Gminy Miłkowice - Piętro II

Nr	Nazwa pomieszczenia	Pow. użytkowa	Pow. rzeczywista
31	Komunikacja	0.00 m²	23.20 m²
32	Komunikacja	0.00 m²	8.87 m²
33	Pokój biurowy	22.29 m²	22.29 m²
34	Pokój biurowy	28.01 m²	28.01 m²
35	Pokój biurowy	13.35 m²	13.35 m²
36	Pom. socjalne	7.65 m²	7.65 m²
37	Pokój biurowy	17.61 m²	17.61 m²
38	Pokój biurowy	17.93 m²	17.93 m²
39	Pokój biurowy	25.25 m²	25.25 m²
310	Pokój biurowy	18.31 m²	18.31 m²
311	Pokój biurowy	15.21 m²	15.21 m²
312	Pokój biurowy	5.36 m²	5.36 m²
313	Archiwum	14.08 m²	14.08 m²
314	Pomieszczenie socjalne	1.89 m²	1.89 m²
315	WC	2.42 m²	2.42 m²
316	WC	1.22 m²	1.22 m²
317	WC	0.82 m²	0.82 m²
Razem		191.40 m²	223.47 m²

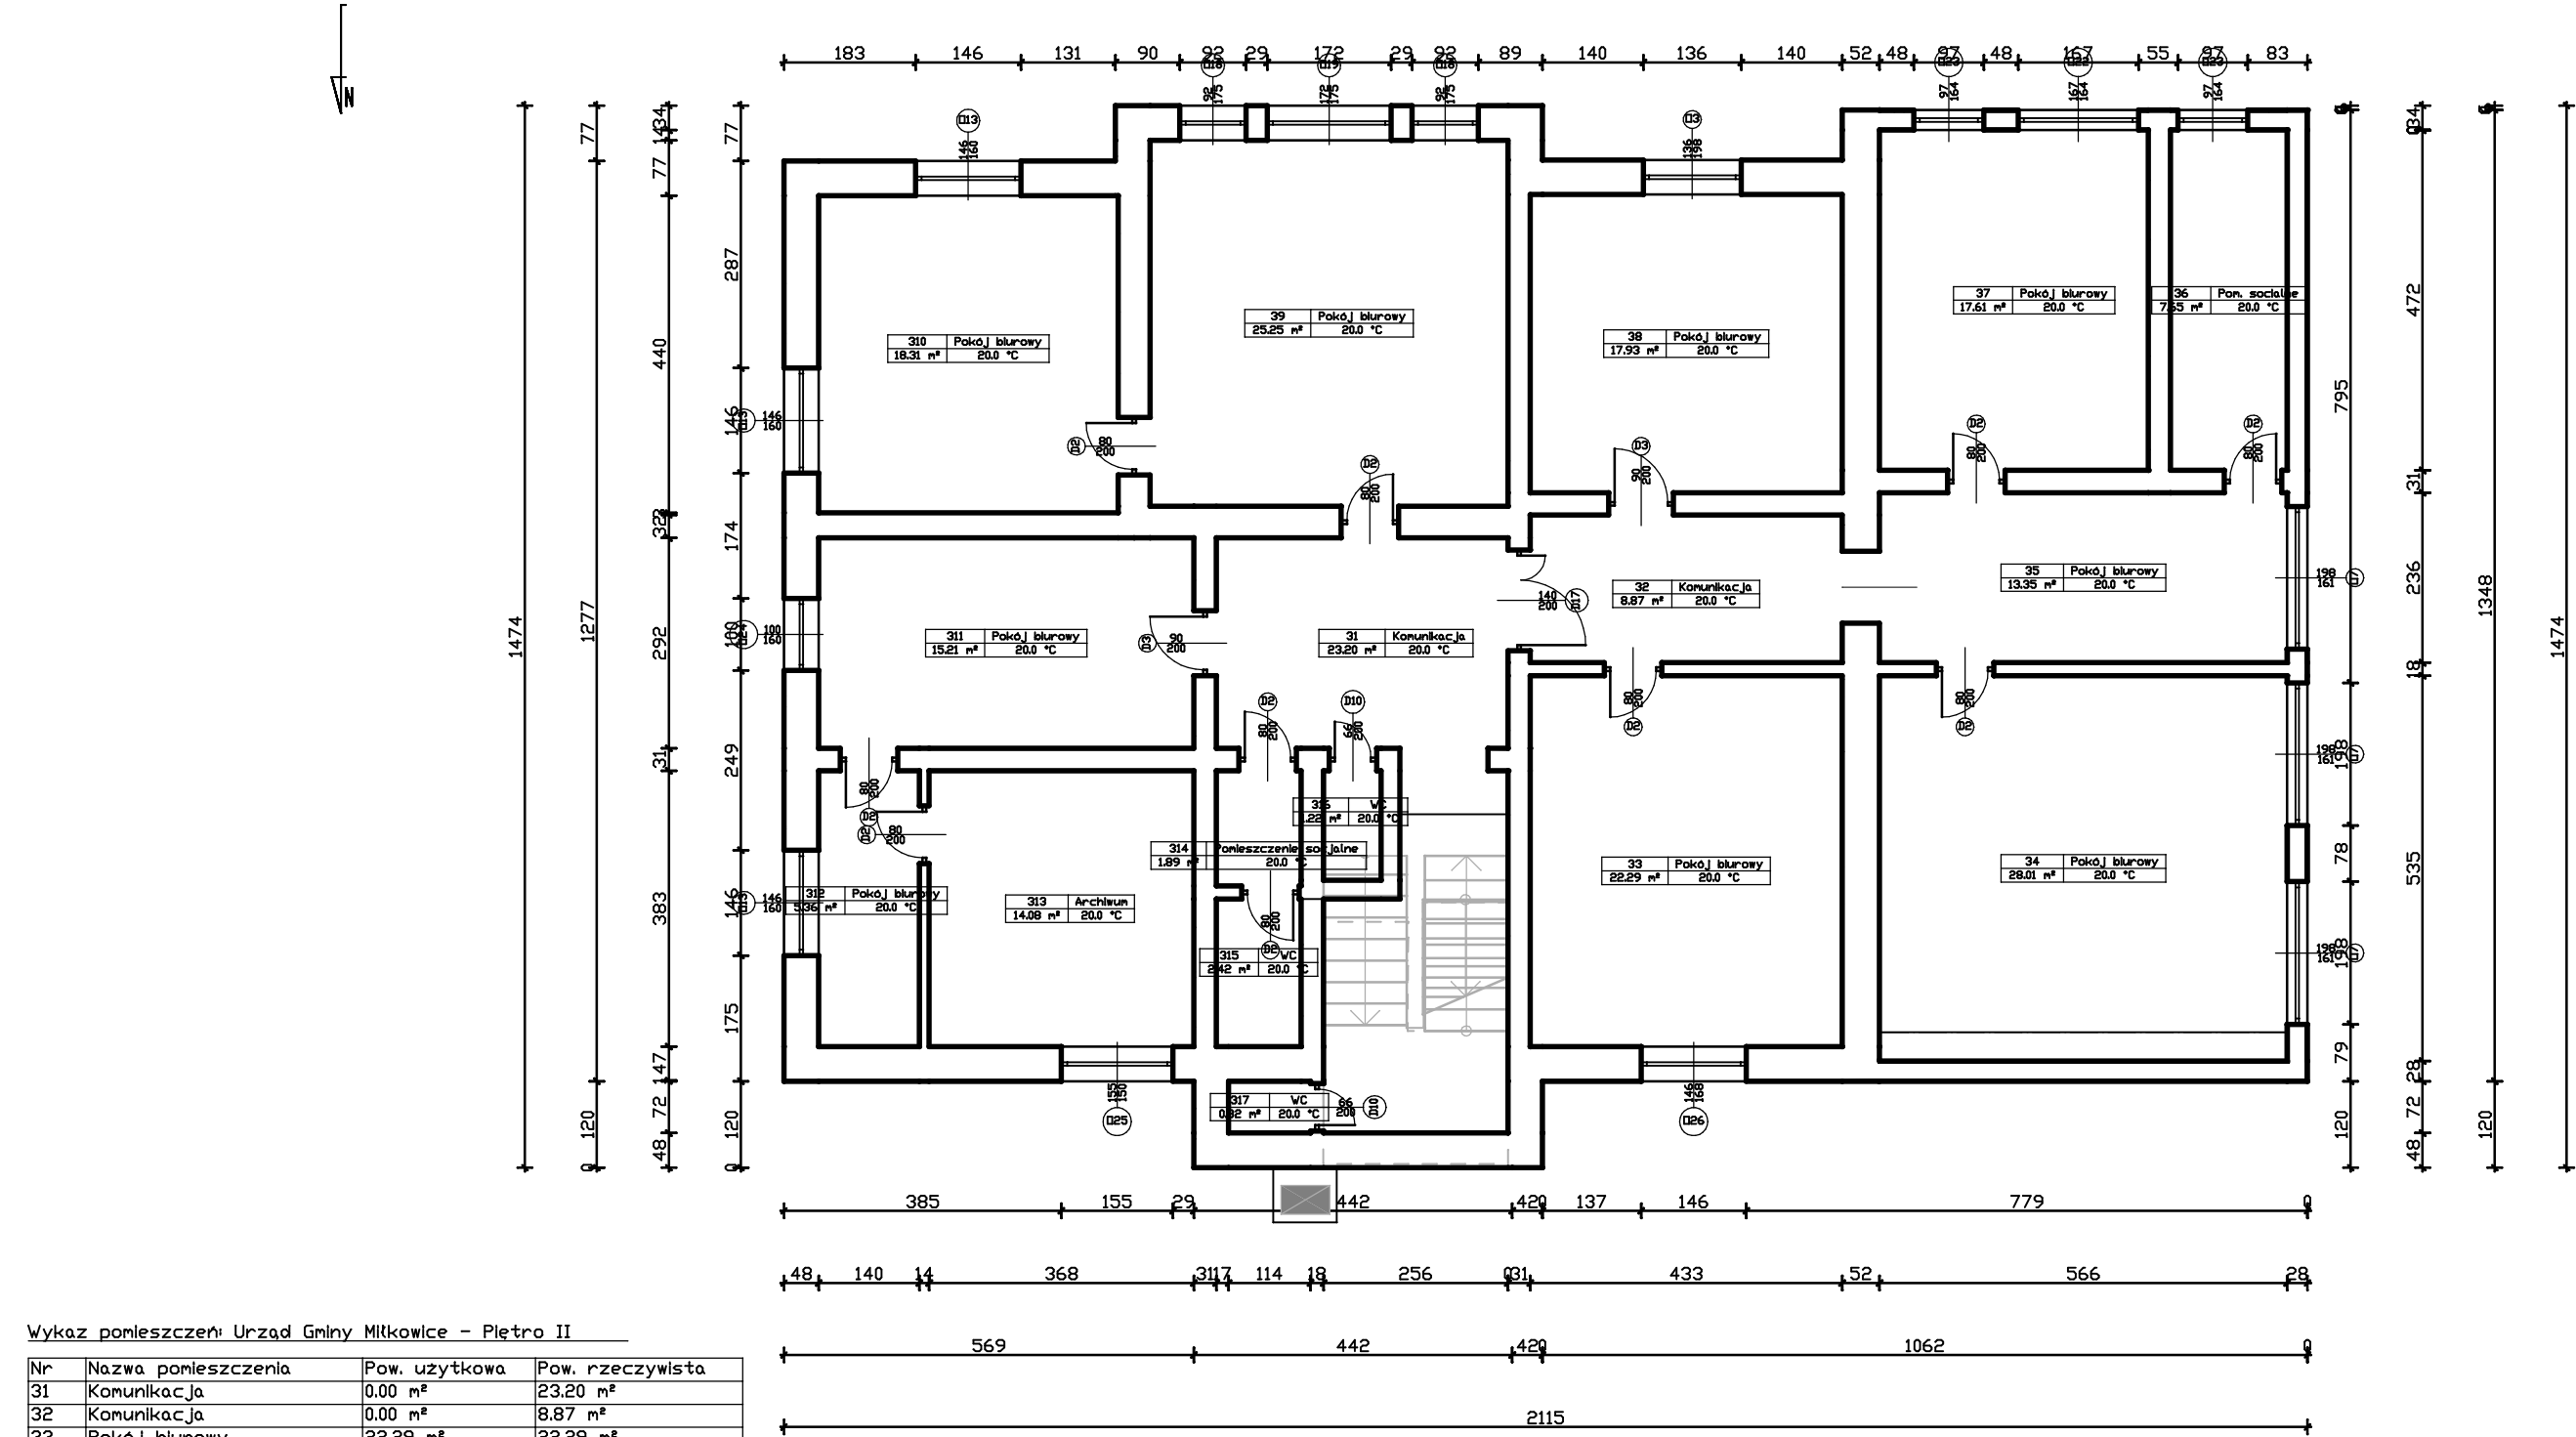

Rzut piętra II	
Budynek:	
Urząd Gminy w Miłkowicach	
ul. Wojska Polskiego 75	
59-222 Miłkowice	
Opracowane przez	
dr inż. Dawid Tata BID-EKO DOM	
Inwestor:	
Gmina Miłkowice	
ul. Wojska Polskiego 71, 59-222 Miłkowice	
Nr rysunku	Autor:
4	dr inż. Dawid Tata