

ZINTEGROWANY PLAN INWESTYCYJNY  
DLA OBSZARÓW POŁOŻONYCH W MIEJSCOWOŚCI LIPCE  
W REJONIE UL. BAŻANTOWEJ, W GMINIE MIŁKOWICE  
- projekt



SKALA 1:1000




CZĘŚĆ GRAFICZNA

ZAŁĄCZNIK NR 1  
DO UCHWAŁY NR .....  
RADY GMINY MIŁKOWICE  
Z DNIA .....

Cześć graficzna planu sporządzona na mapie  
pochodzącej z Państwowego Zasobu Geodezyjnego i Kartograficznego  
udostępnionej przez Starostę Powiatu IEGNICKIEGO.  
Układ współrzędnych PL 2000 EPSG 2176 - STREFA 5

WYRYS ZE STUDIUM UWARUNKOWAŃ I KIERUNKÓW ZAGOSPODAROWANIA  
PRZESTRZENNEGO GMINY MIŁKOWICE  
SKALA 1 : 10 000

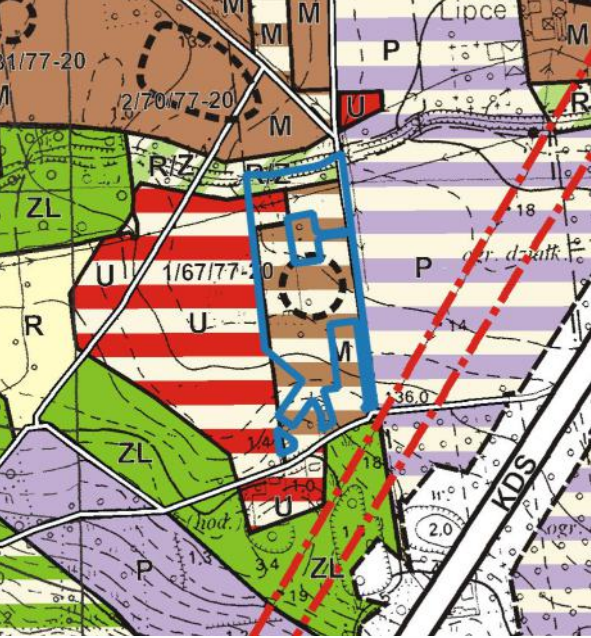

GRANICA OBSZARÓW OBJĘTYCH PLANEM

OZNACZENIA STUDIUM

- TERENY MIESZKANIOWE - PROJEKTOWANE
- TERENY AKTYWNOŚCI GOSPODARCZEJ: USŁUGOWE - PROJEKTOWANE
- TERENY ROLNICZE STANOWIĄCE PROJEKTOWANE CIĄGI EKOLOGICZNE - OTULINA BIOLOGICZNA WAŻNIEJSZYCH CIEKÓW WODNYCH
- POZOSTAŁE DROGI PUBLICZNE ORAZ WAŻNIEJSZE DROGI WEWNĘTRZNE
- NUMER ORAZ ORIENTACYJNA LOKALIZACJA STANOWISKA ARCHEOLOGICZNEGO

LEGENDA:

- GRANICA OBSZARÓW OBJĘTYCH PLANEM
- LINIE ROZGRANICZAJĄCE TERENY O RÓŻNYM PRZEZNACZENIU LUB RÓŻNYCH ZASADACH ZAGOSPODAROWANIA
- NIEPRZEKRACZALNE LINIE ZABUDOWY
- STANOWISKO ARCHEOLOGICZNE
- MN  
TERENY ZABUDOWY MIESZKANIOWEJ JEDNORODZINNEJ
- MN-US  
TEREN ZABUDOWY MIESZKANIOWEJ JEDNORODZINNEJ LUB USŁUG SPORTU I REKREACJI
- ZN  
TEREN ZIELENI NATURALNEJ
- KDL  
TEREN DROGI LOKALNEJ

