

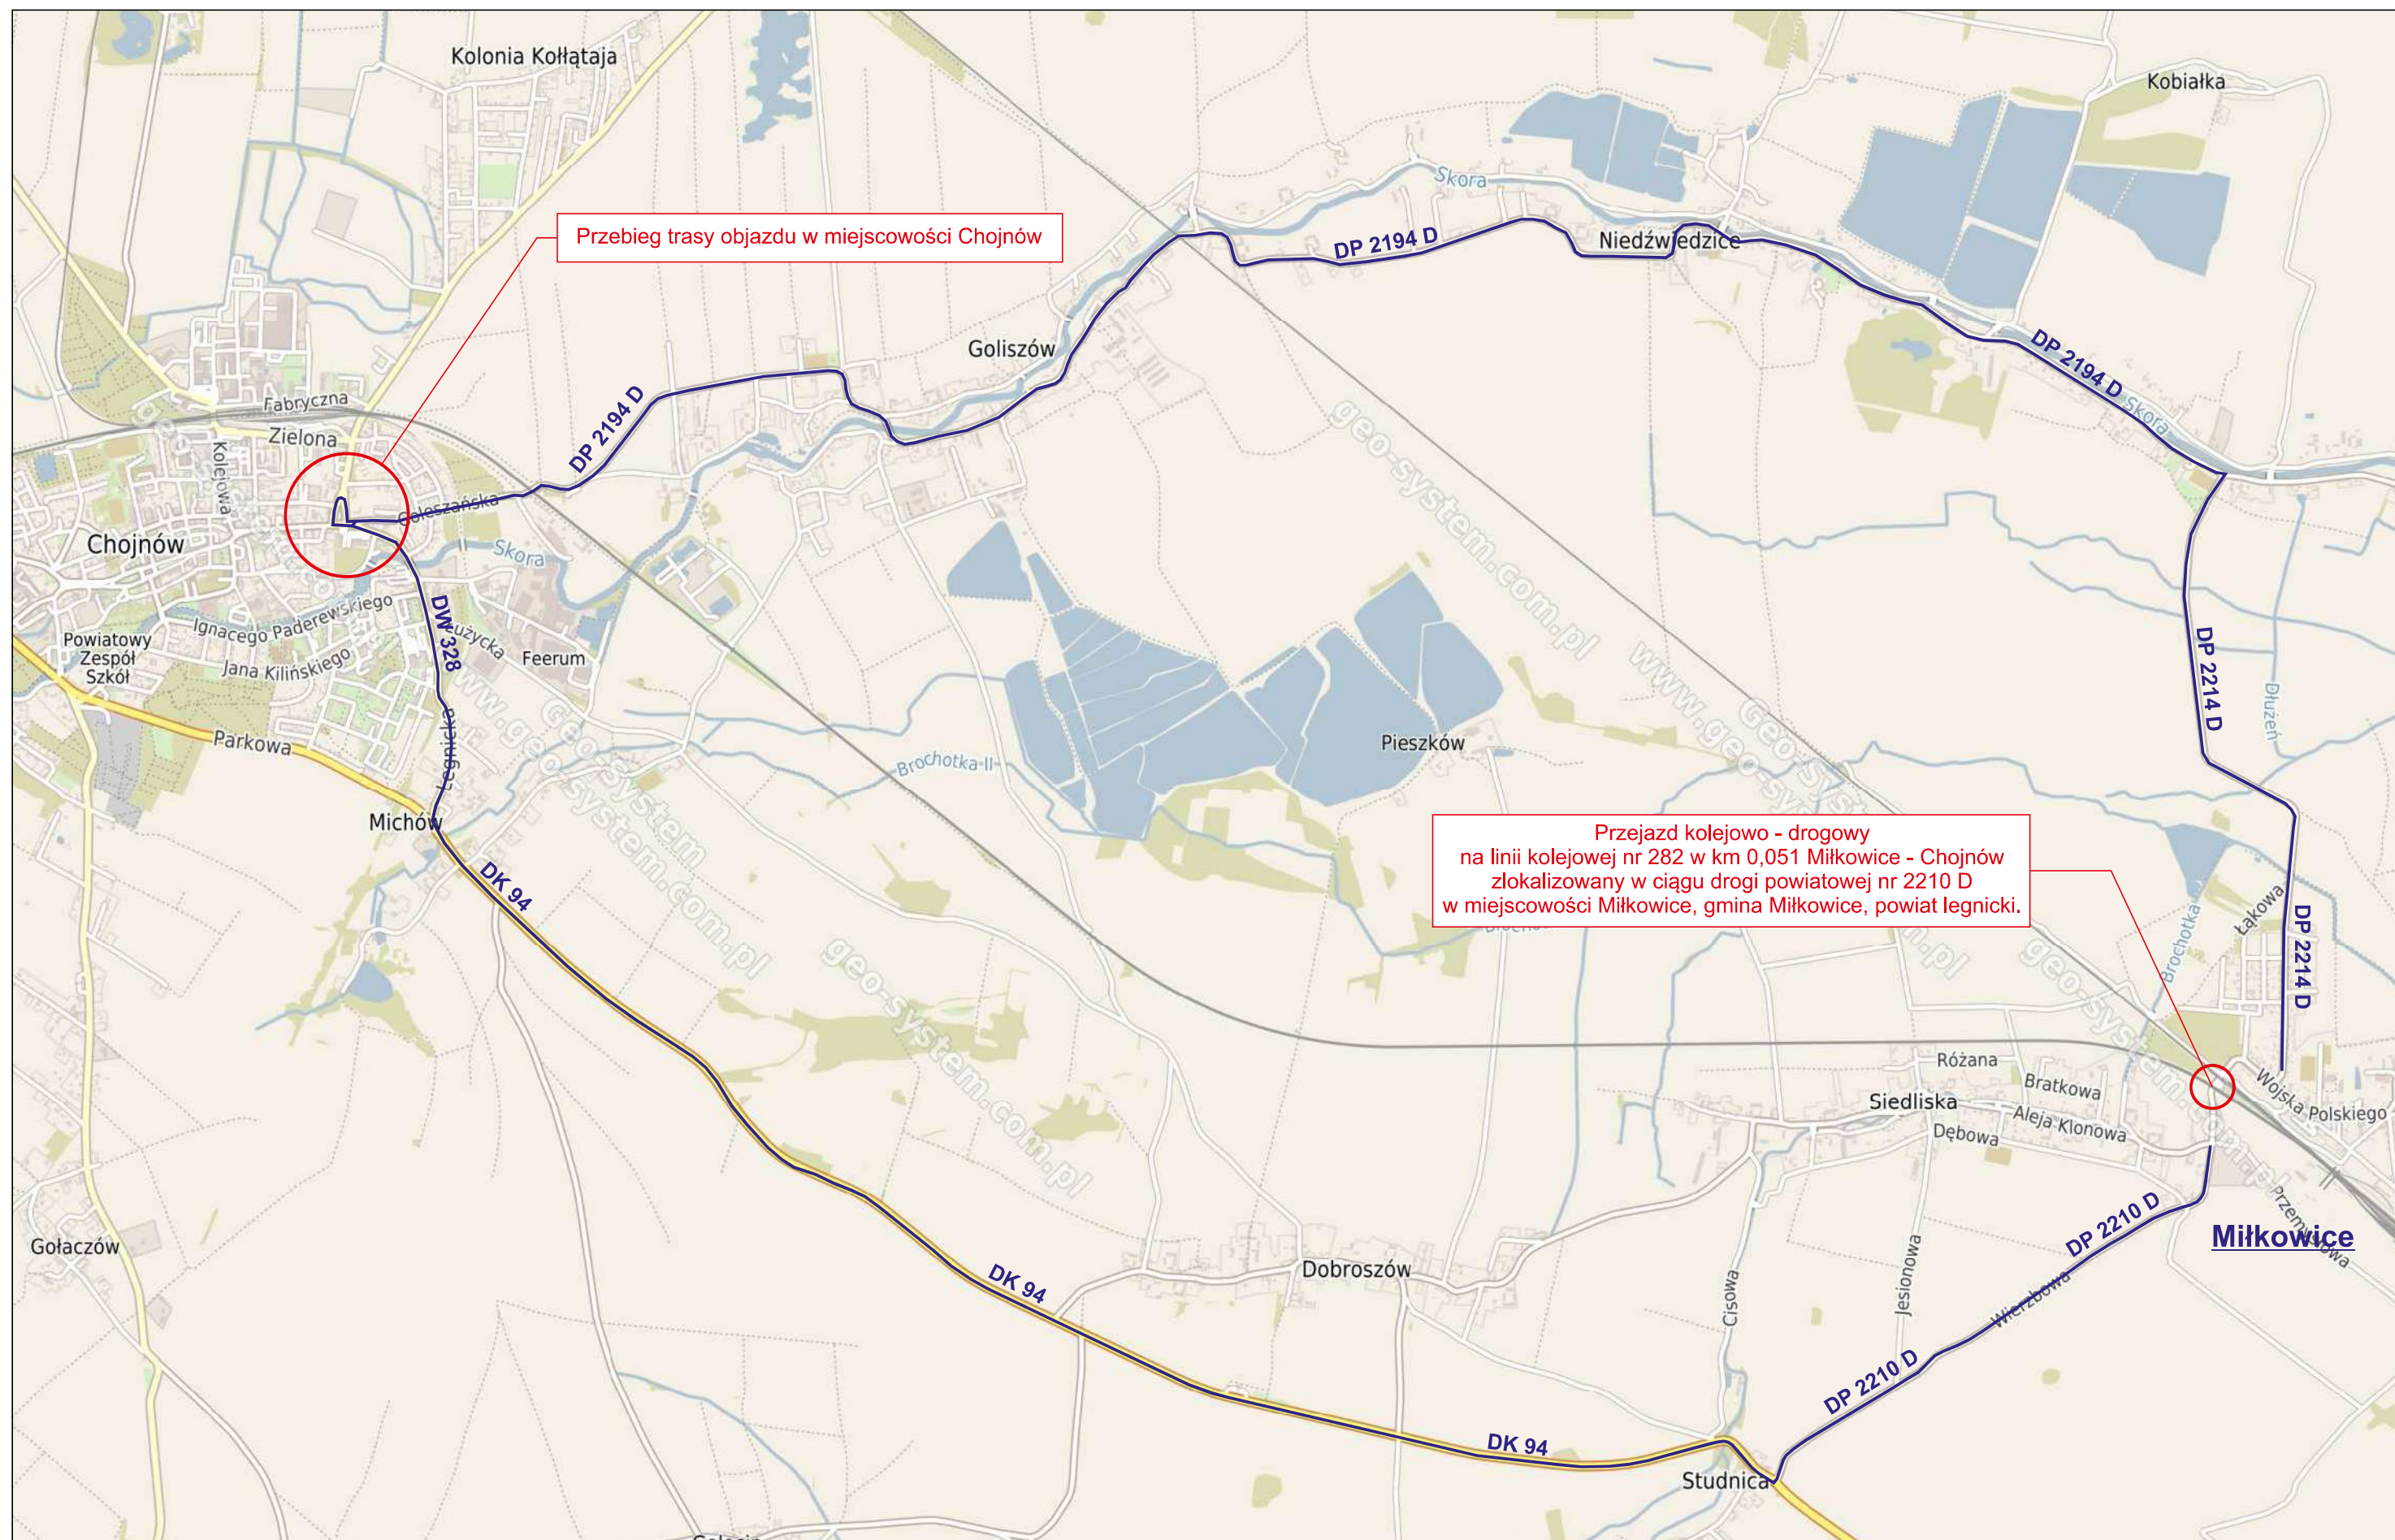


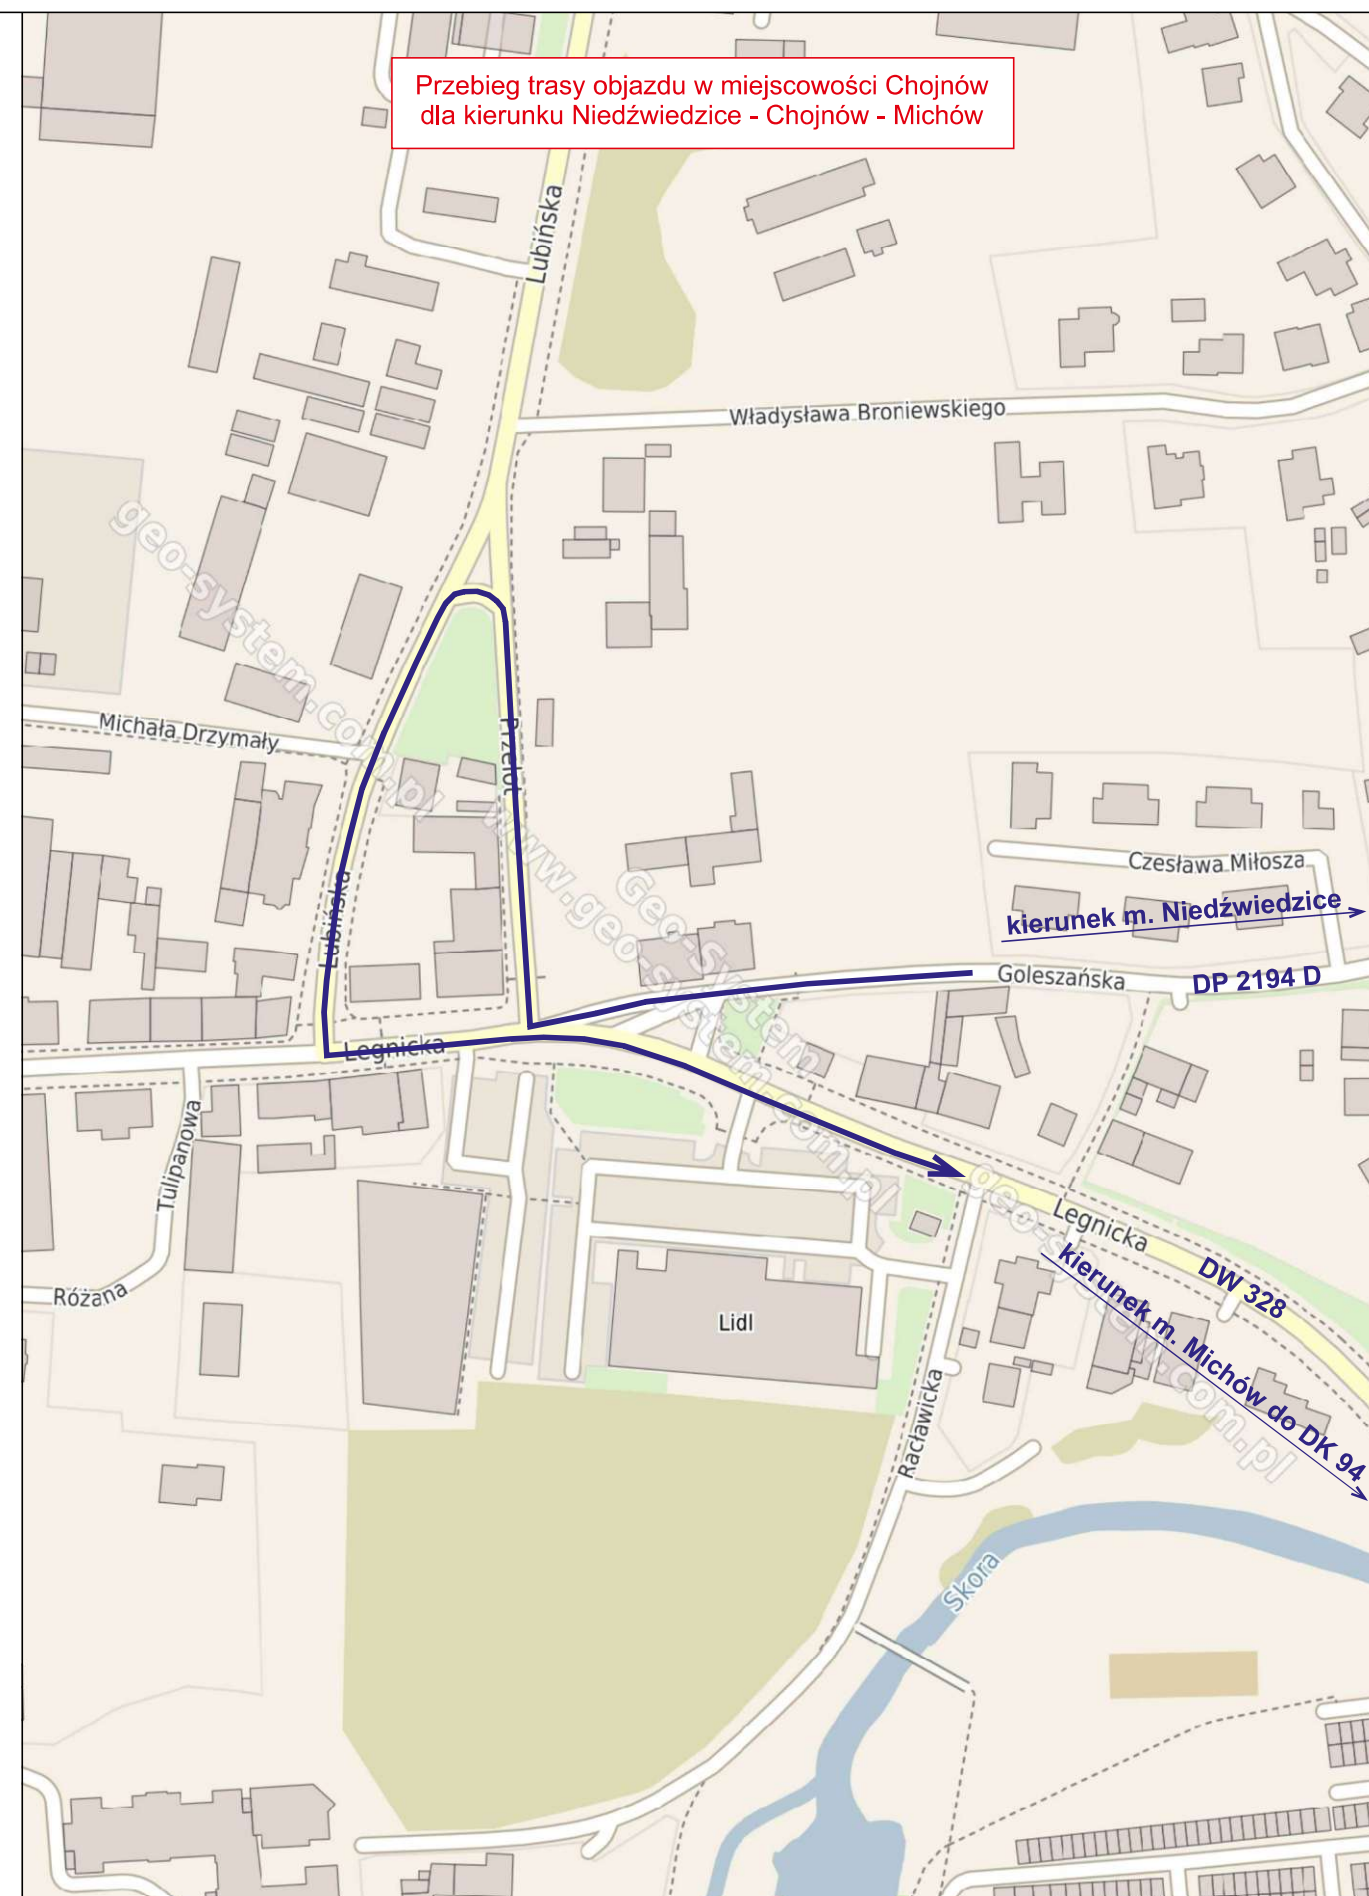

Plan orientacyjny skala 1:25000 (trasa objazdu)

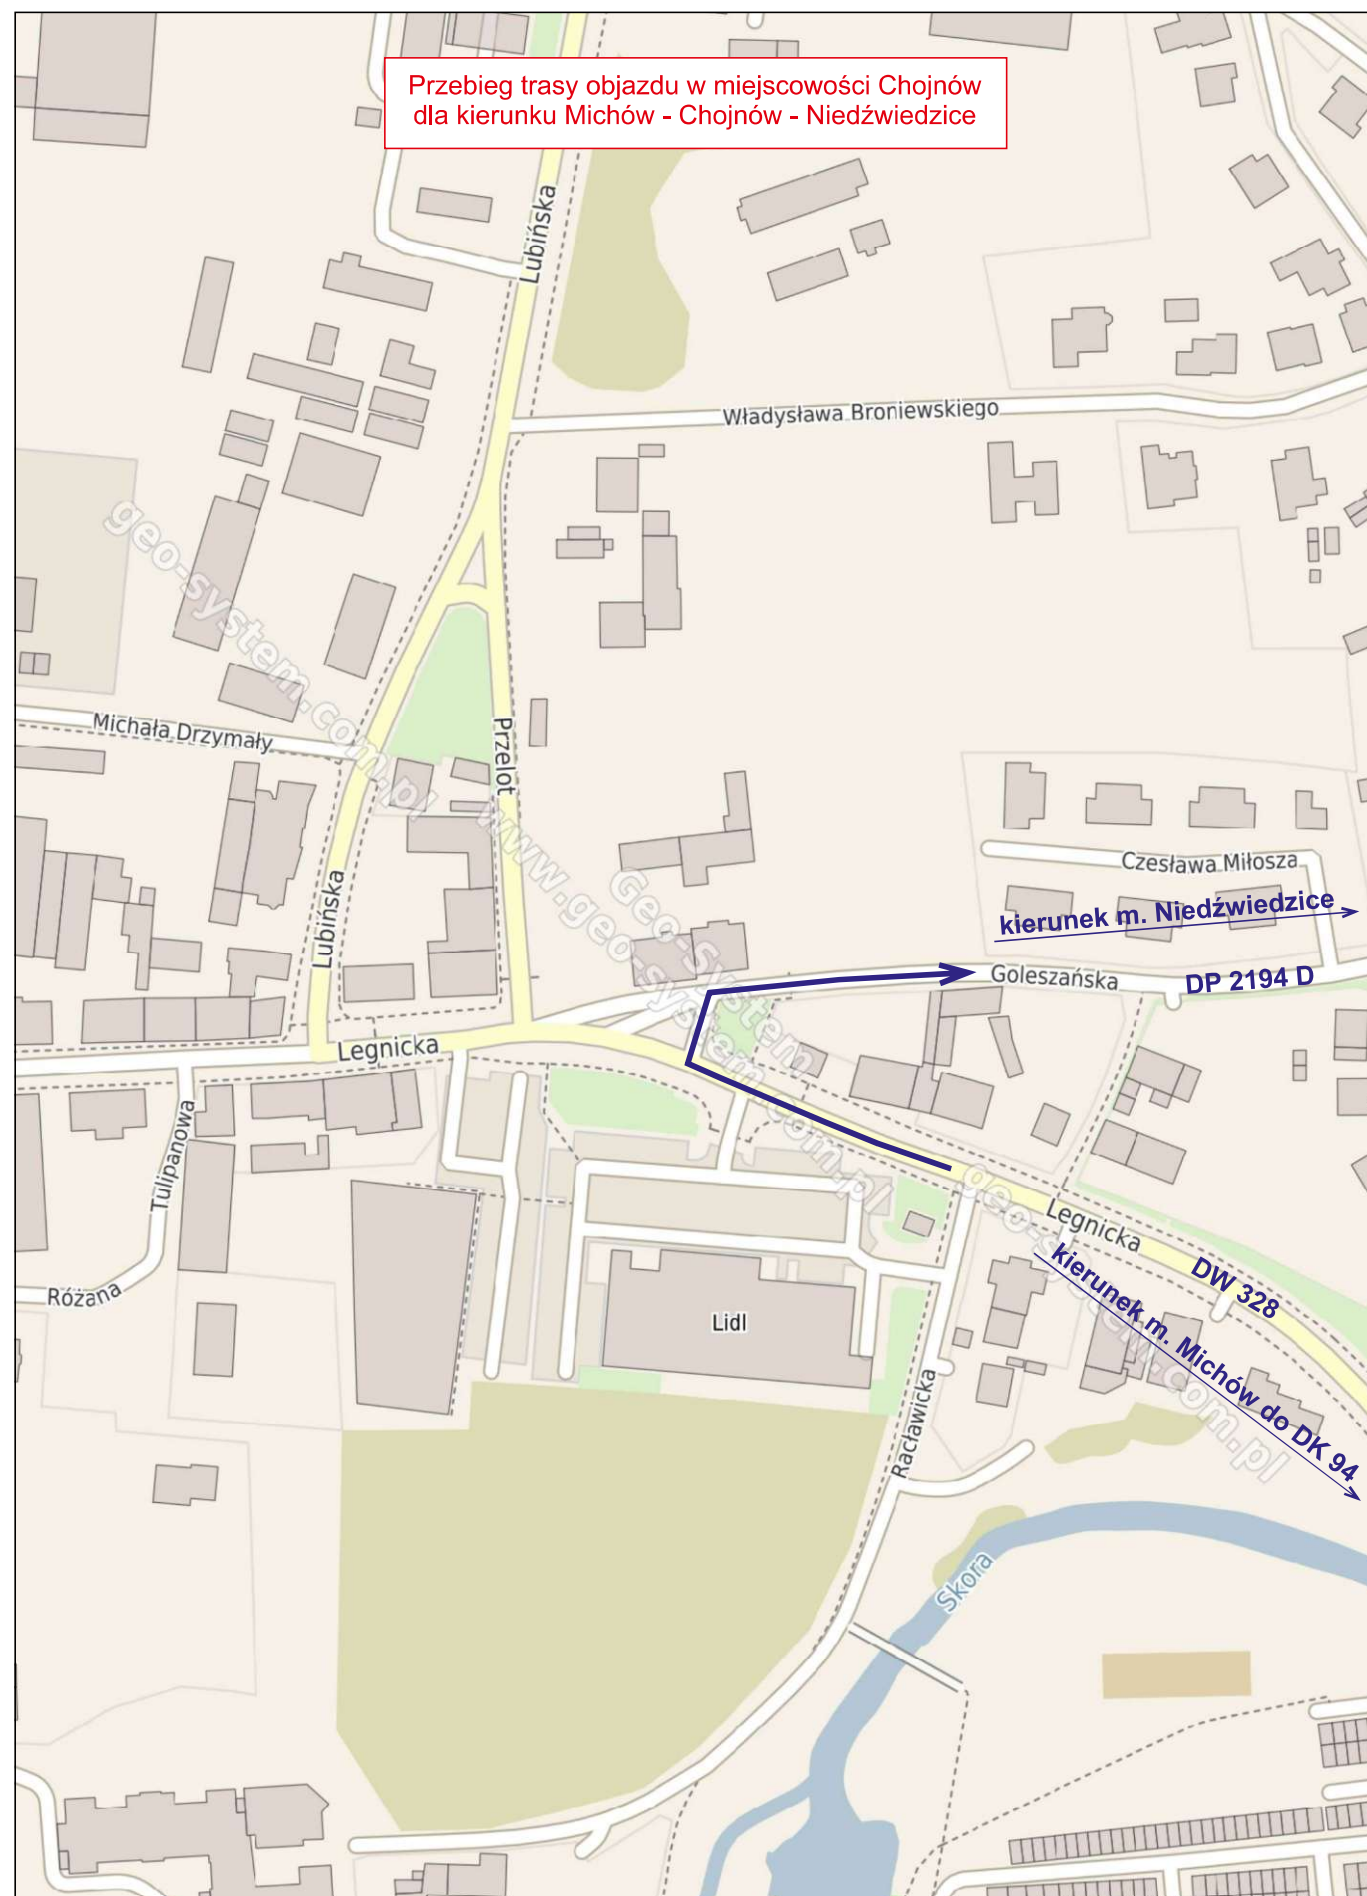

Plan orientacyjny skala 1:2000 (trasa objazdu)